


# Załącznik graficzny do zarządzenia nr Prezydenta Miasta Krakowa z dnia

Wydruk sporządzony przez: Kłosińska Joanna [klosinska]  
2018-03-26 13:17:24  
6598d05f-41fd-44f9-a6c3-a98e9ed07b1a

Temat: działka nr 216/36 obr. 54 Nowa Huta

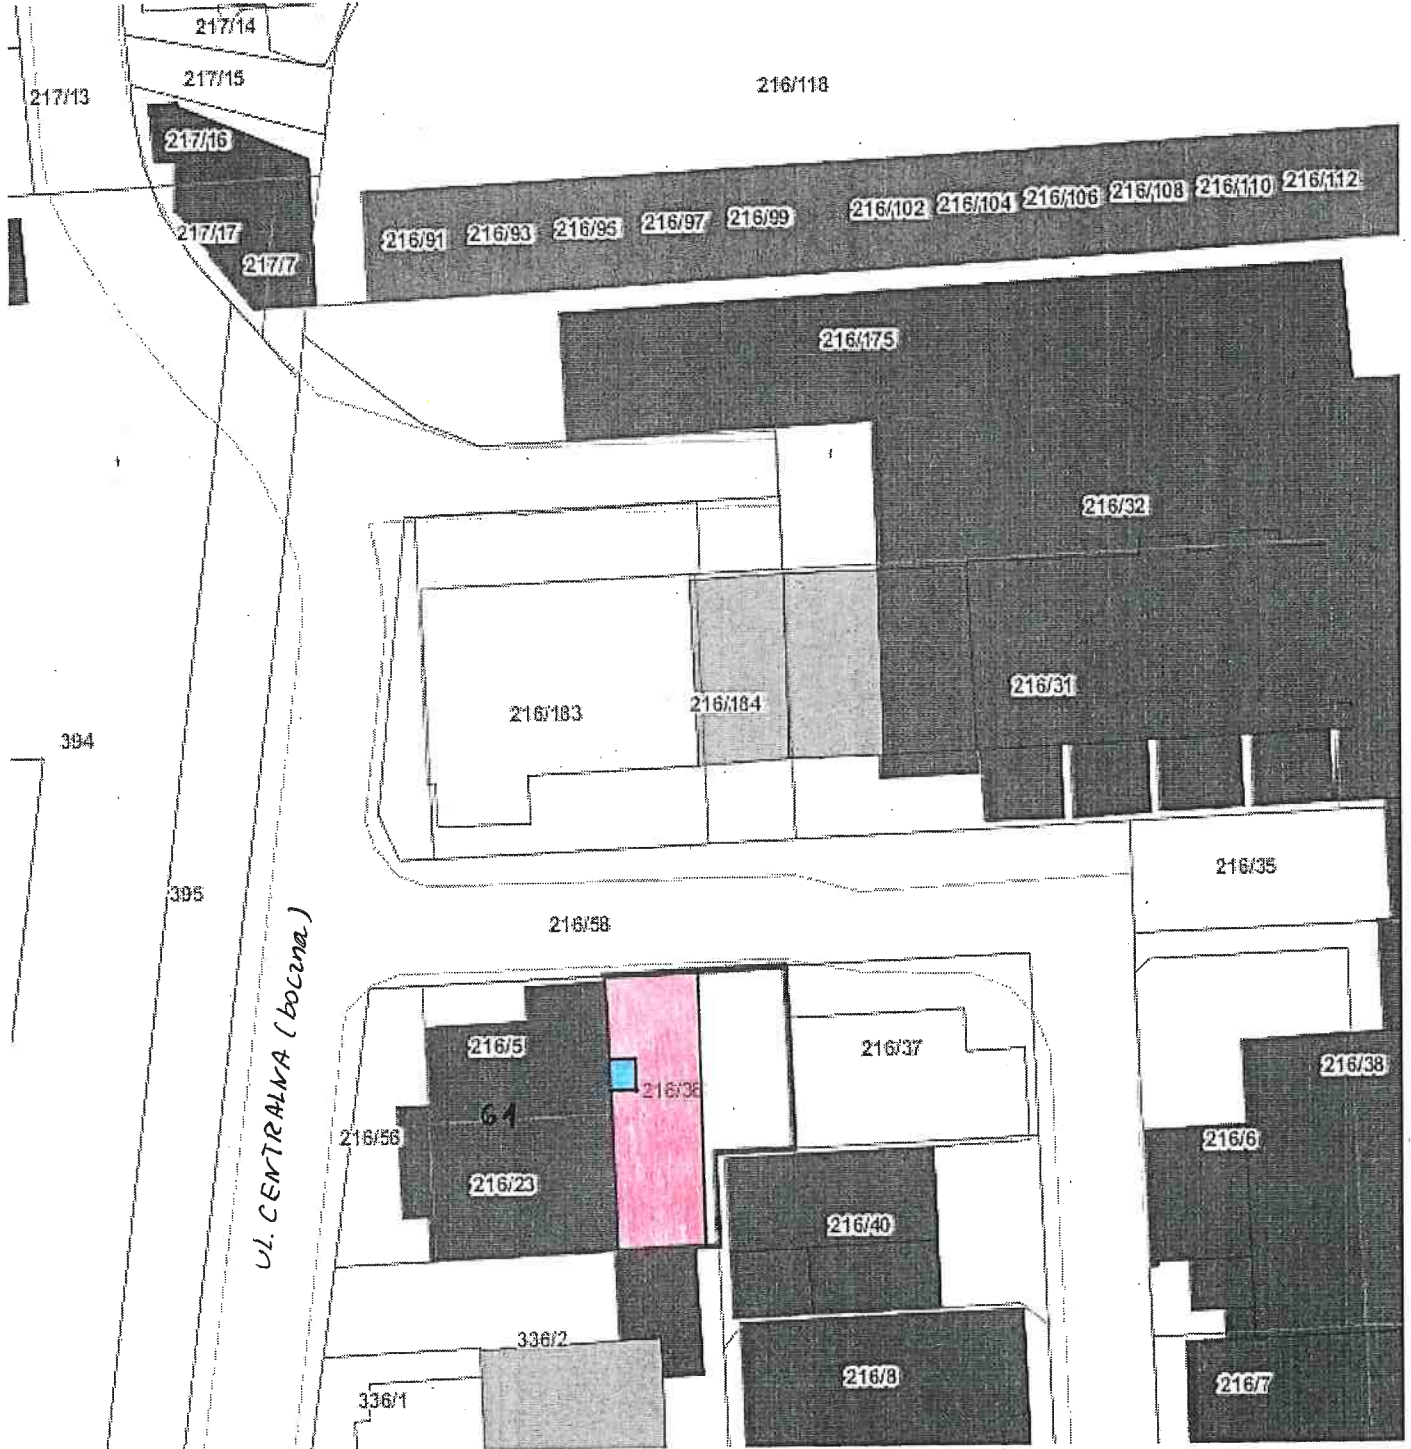

- Obszar przeznaczony do oddania w dzierżawę na cele.**
-  fragment domu mieszkalnego - ganek
  -  plac manewrowy/droga dojazdowa/dojście

8.05.2018.  
Z-ca DYREKTORA WYDZIAŁU

*J. Kłosińska*  
Zdziały i Rytyśko

skala 1:500