


URZĄD MIASTA KRAKOWA
WYDZIAŁ SKARBU MIASTA
 34/111 B-P-23 Kraków, ul. Kasprzowicza 29

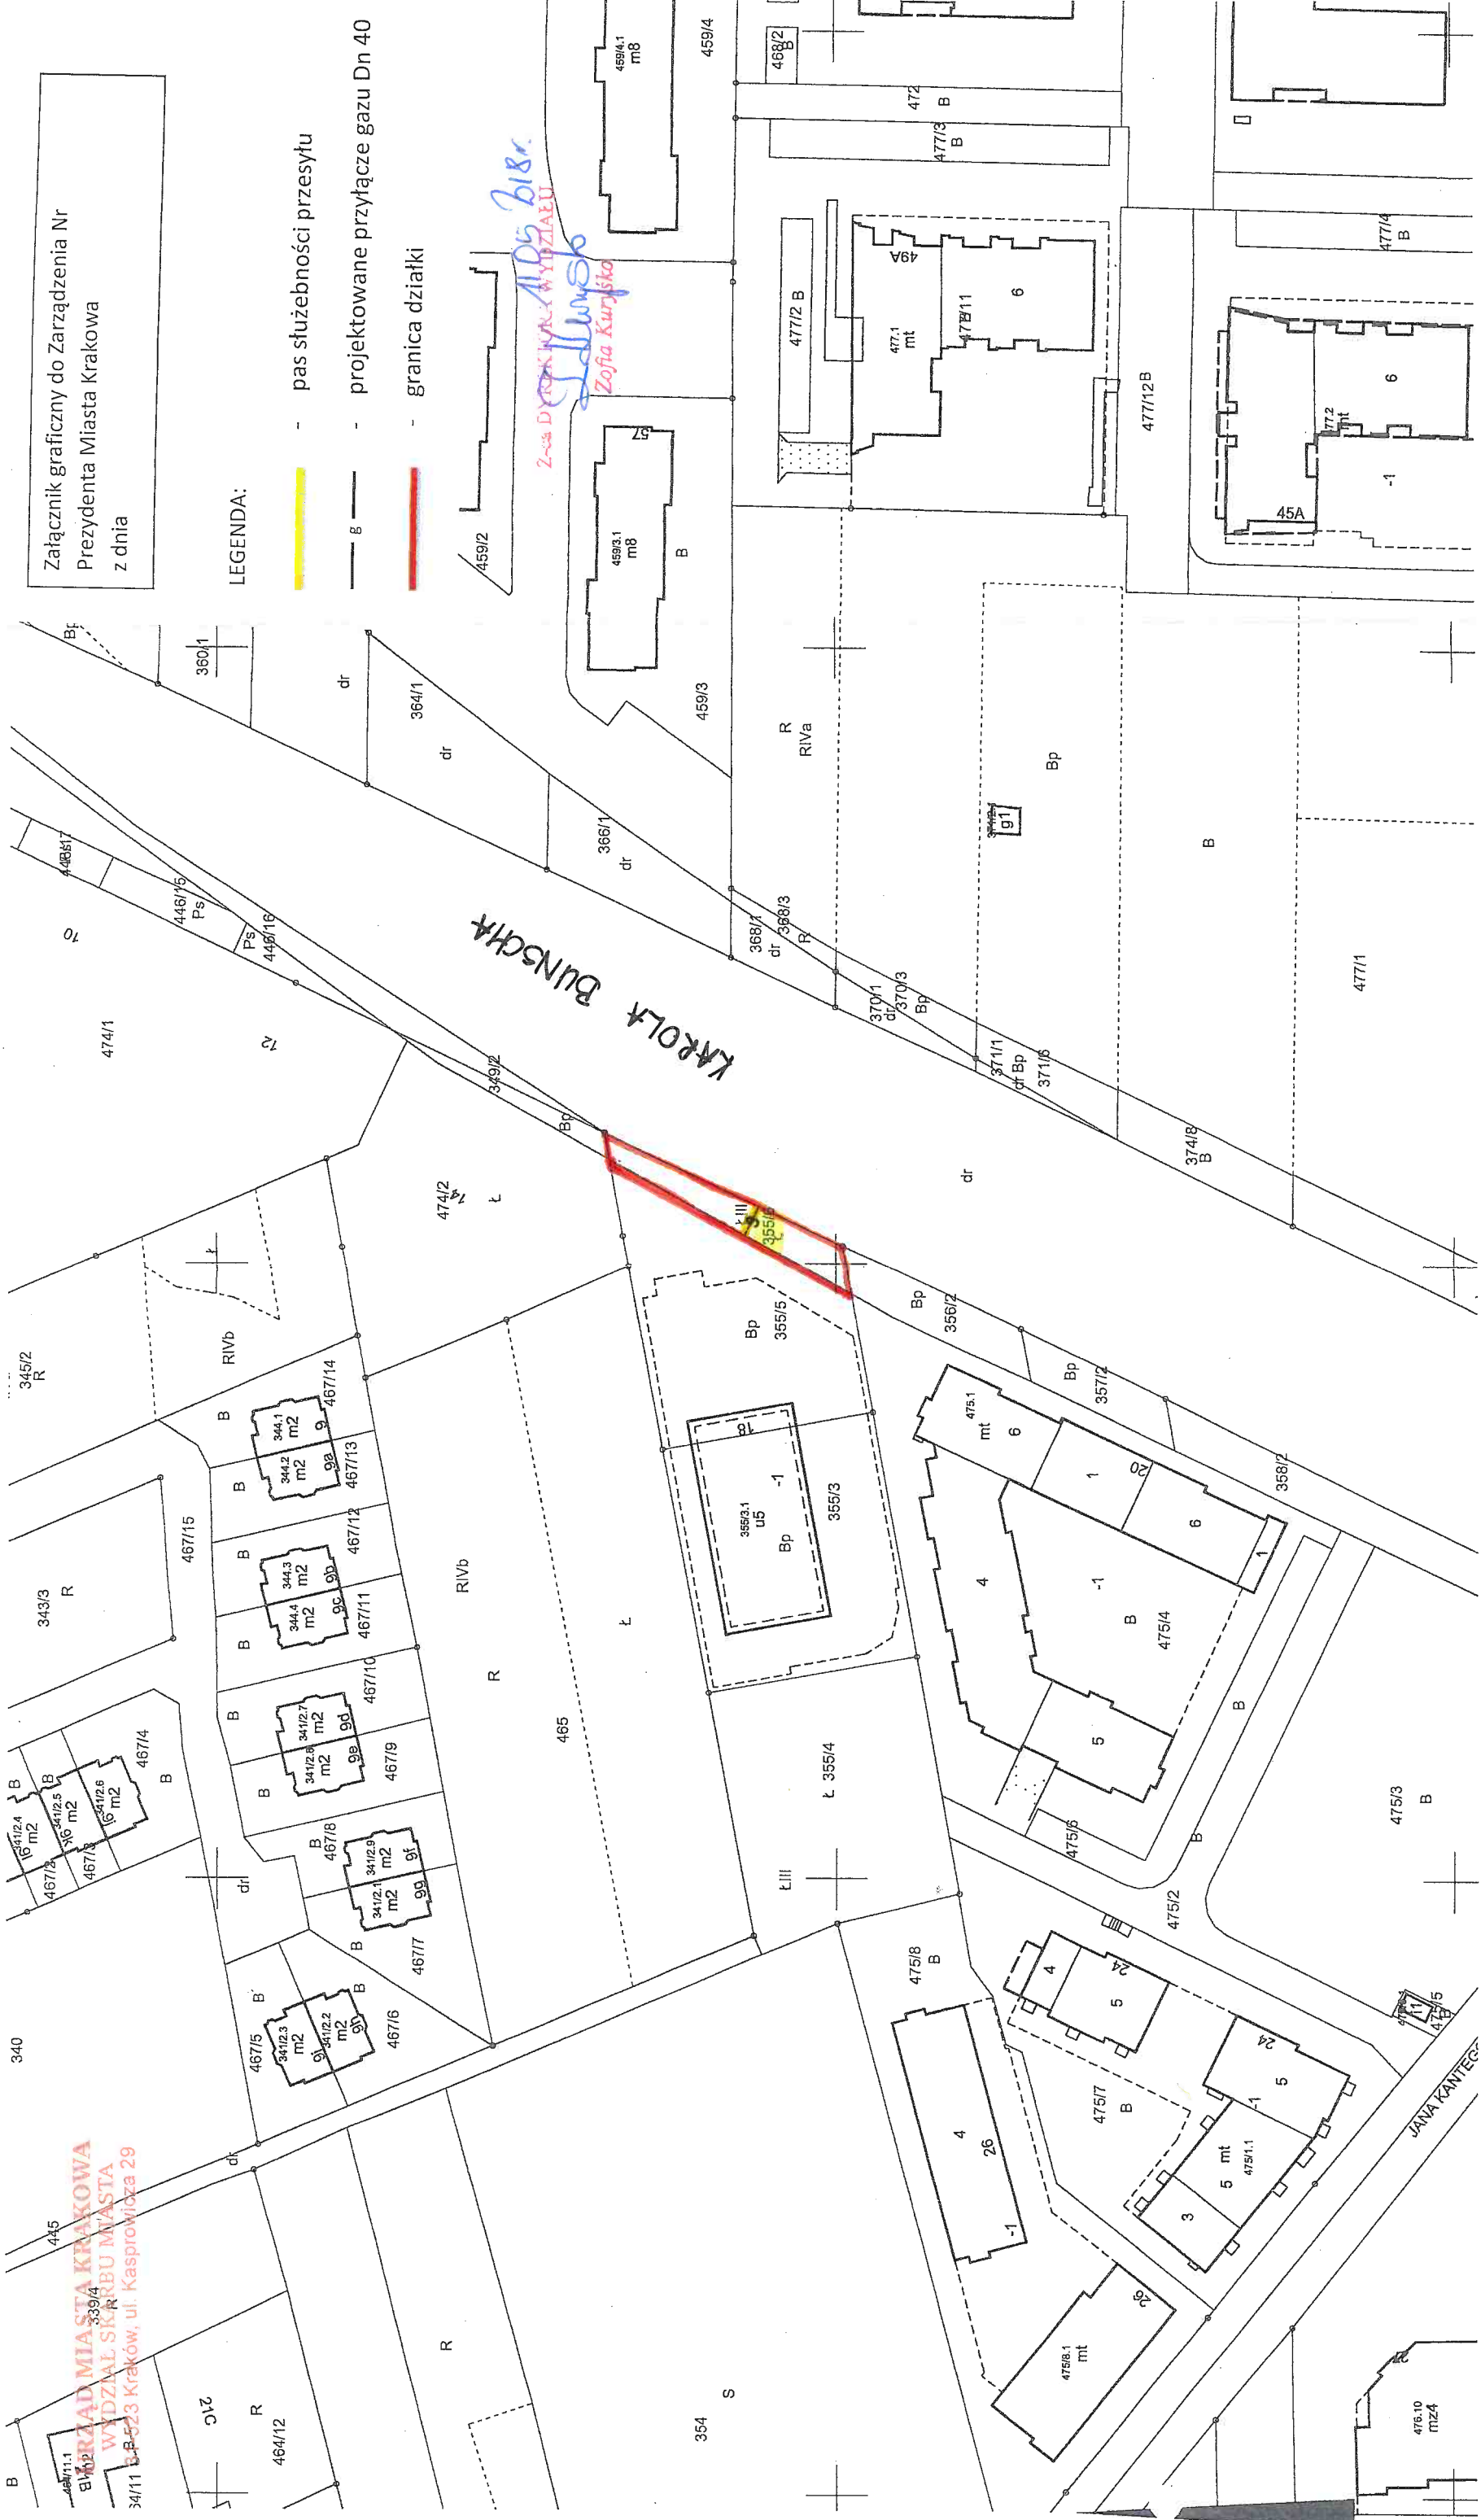

Załącznik graficzny do Zarządzenia Nr
 Prezydenta Miasta Krakowa
 z dnia

LEGENDA:

- pas służebności przesyłu
- projektowane przyłącze gazu Dn 40
- granica działki

ADP 218
Z-ca Dyrektora WYDZIAŁU
Główny
Zofia Kurysko

MAPA EWIDENCYJNA
 województwo: małopolskie
 powiat: M. Kraków
 jedn. ewid.: Podgórze
 obręb: 41
 nr działki: 355/6
 sekcja: 7.124.10.15.2, 7.124.11.11.1
 arkusz mapy w KUL:
 skala: 1:1000
 układ współrzędnych: 2000
 stan na dzień: 25-07-2017
 wykonano przez: Piotr Worobjow

Niniejsza mapa ewidencyjna jest wydrukiem z bazy danych powiatowego zosobu geodezyjnego i kartograficznego, która powstała na podstawie pomiaru bezpośredniego oraz digitalizacji mapy ewidencyjnej.

Posiadać się zgodność niniejszej kopii z treścią materiału państwowego zasobu geodezyjnego i kartograficznego	PREZYDENT MIASTA KRAKOWA
Organ prowadzący państwowy zasob geodezyjny i kartograficzny	mapa ewidencyjna
Nazwa materiału zasobu	355/6
Identyfikator ewidencyjny materiału zasobu	25-07-2017
Data wykonania kopii	
Imię, nazwisko i podpis osoby reprezentującej organ	

Legenda:

Projektowane przyłącze gazu dn 40 PE:

_____ g _____

Długość projektowanego przyłącza posadowionego na działce będącej własnością Gminy Miejskiej Kraków: 5m

Pas gruntu niezbędny do obsługi infrastruktury:

mgr inż. Michał Nieć
 Uprawnienia budowlane do projektowania i kierowania robotami budowlanymi w zakresie: instalacji w specjalności instalacyjnej w zakresie sieci, instalacji i urządzeń elektrycznych, mechanicznych, gazowych, wodociagowych i kanalizacyjnych.
 Nr ewid.: MAP/0592/PWBS/16