


Załącznik graficzny do zarządzenia nr  
Prezydenta Miasta Krakowa z dnia

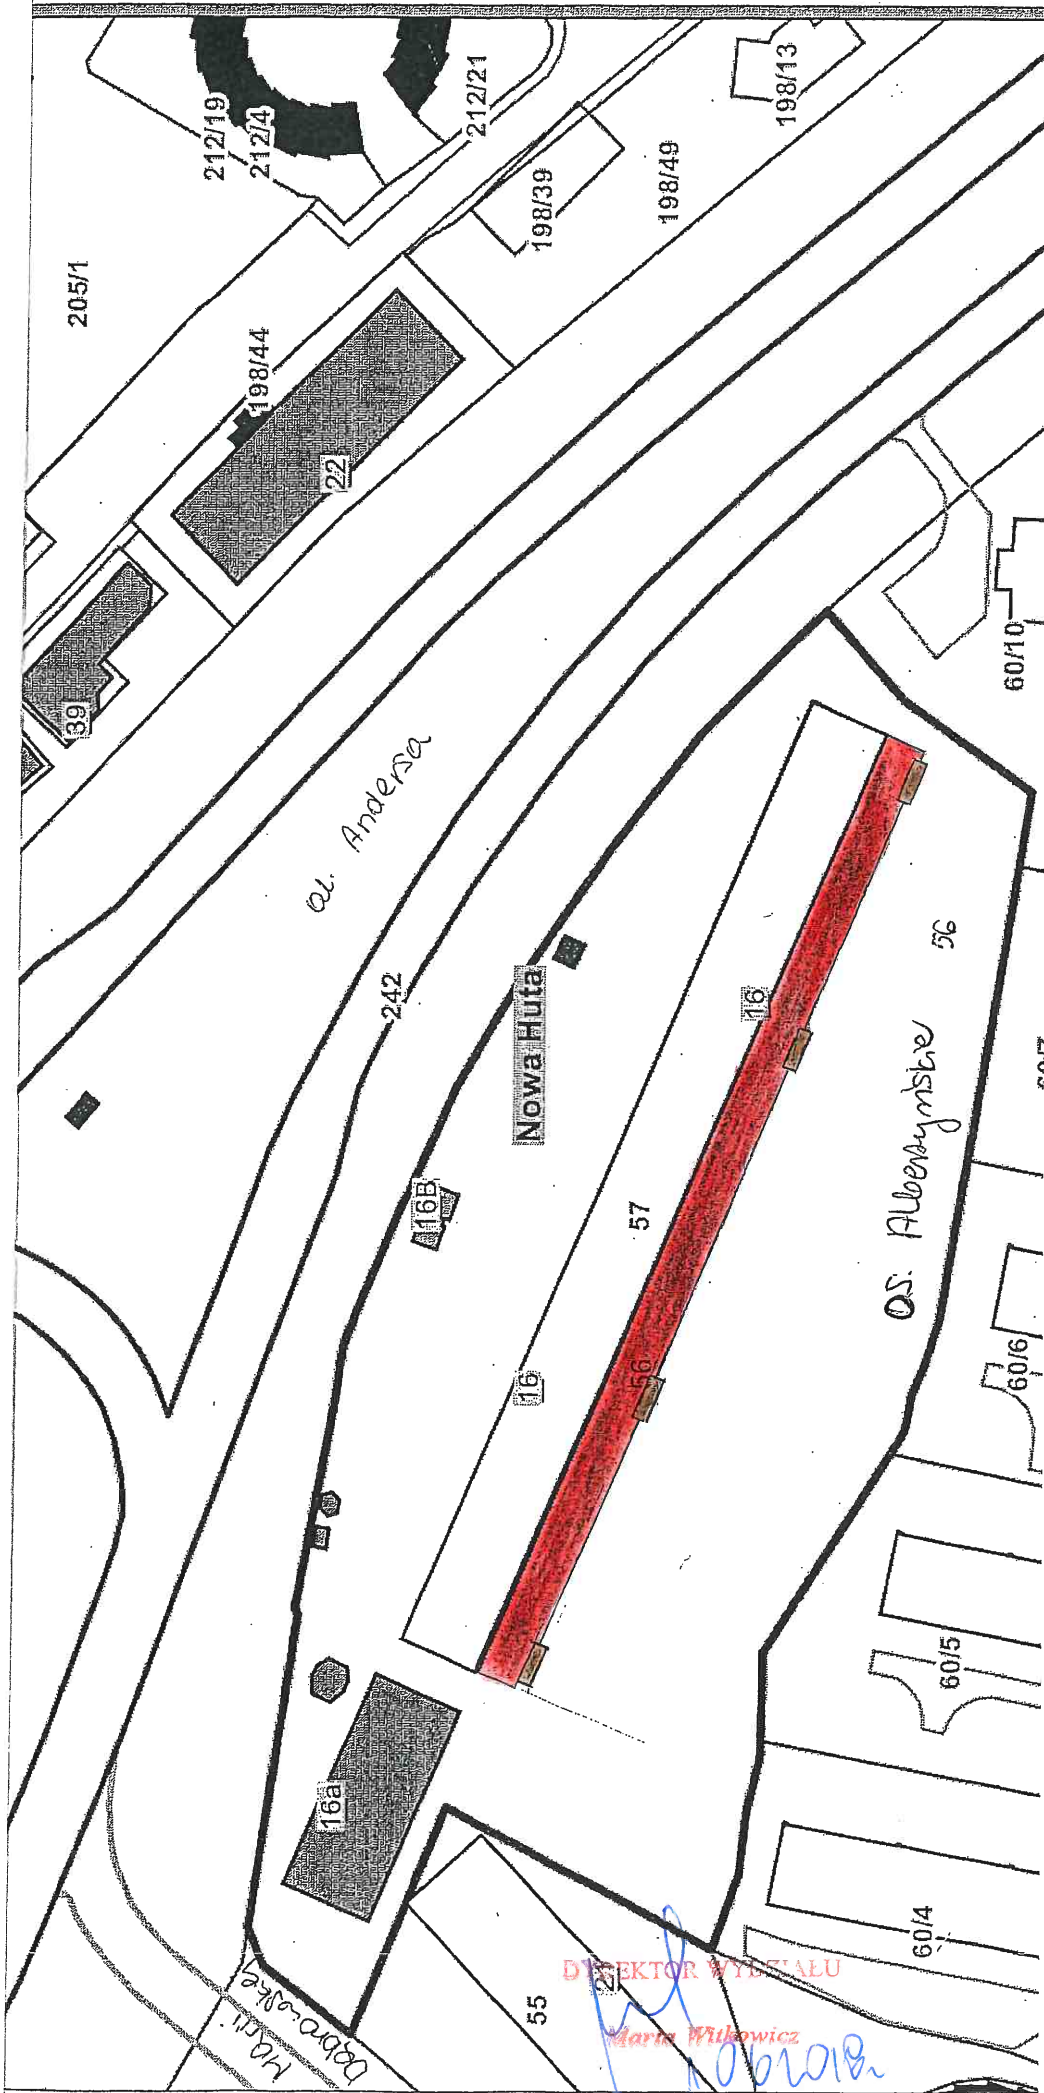

Obszar działki nr 56 obr. 7 Nowa Huta przeznaczony do oddania w dzierżawę na cel mieszkalny:  
piwnice  
wejście do piwnic (schody)

