


Temat: Drukowanie mapy

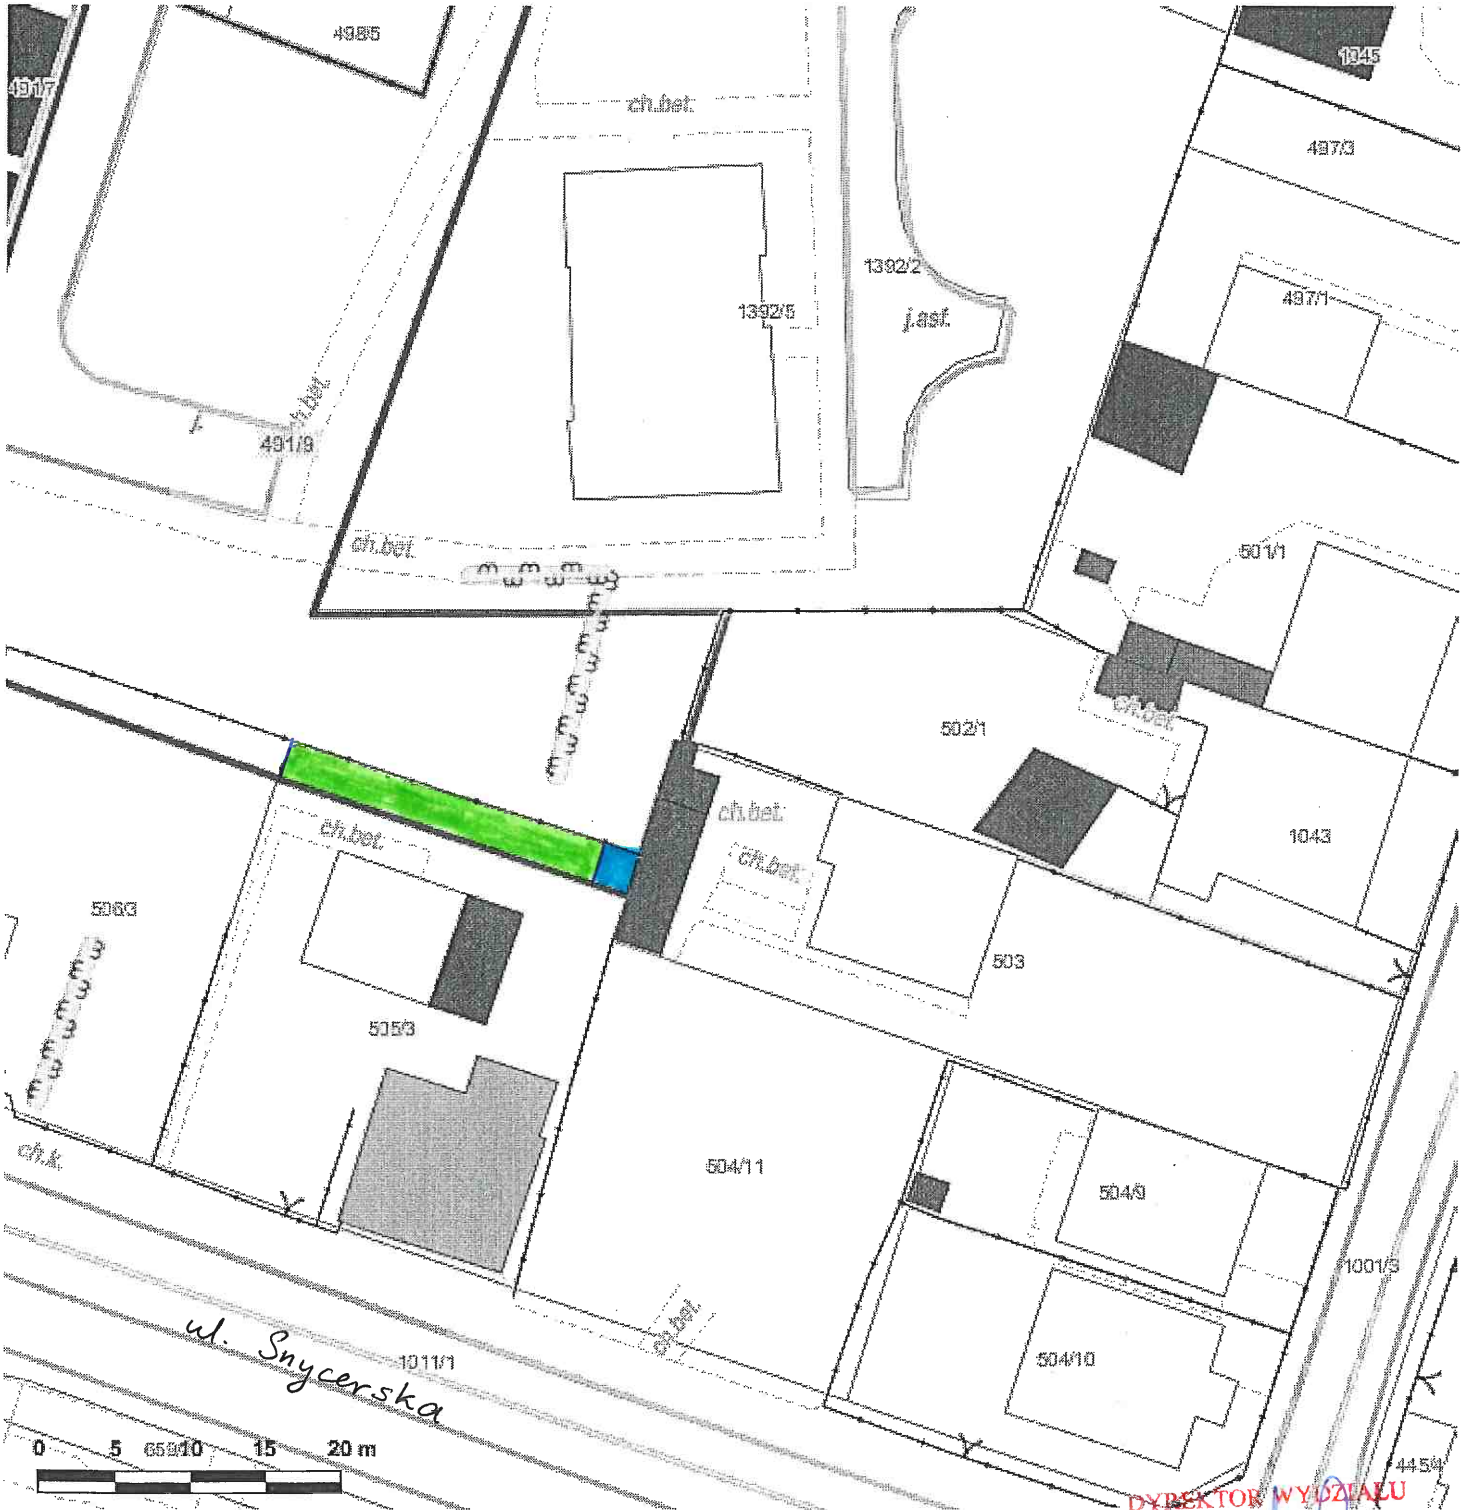

Skala: 1:500

DYREKTOR WYDZIAŁU
Załącznik graficzny
do zarządzenia Nr *Marta Witkiewicz*
Prezydenta Miasta Krakowa
z dnia *20062018*

obszar przeznaczony do dzierżawy na cel:
■ zielen przydomowa
■ skład