


Załącznik graficzny do zarządzenia nr Prezydenta Miasta Krakowa z dnia

Internetowy Serwer Danych Przestrzennych - Kraków


Wydruk sporządzony przez: Kłosińska Joanna [klosinska.j]
2018-06-11 07:55:55
d9971fa5-b022-4252-b332-5067262b6dc1

Temat: działka nr 681 obr.10 Nowa Huta

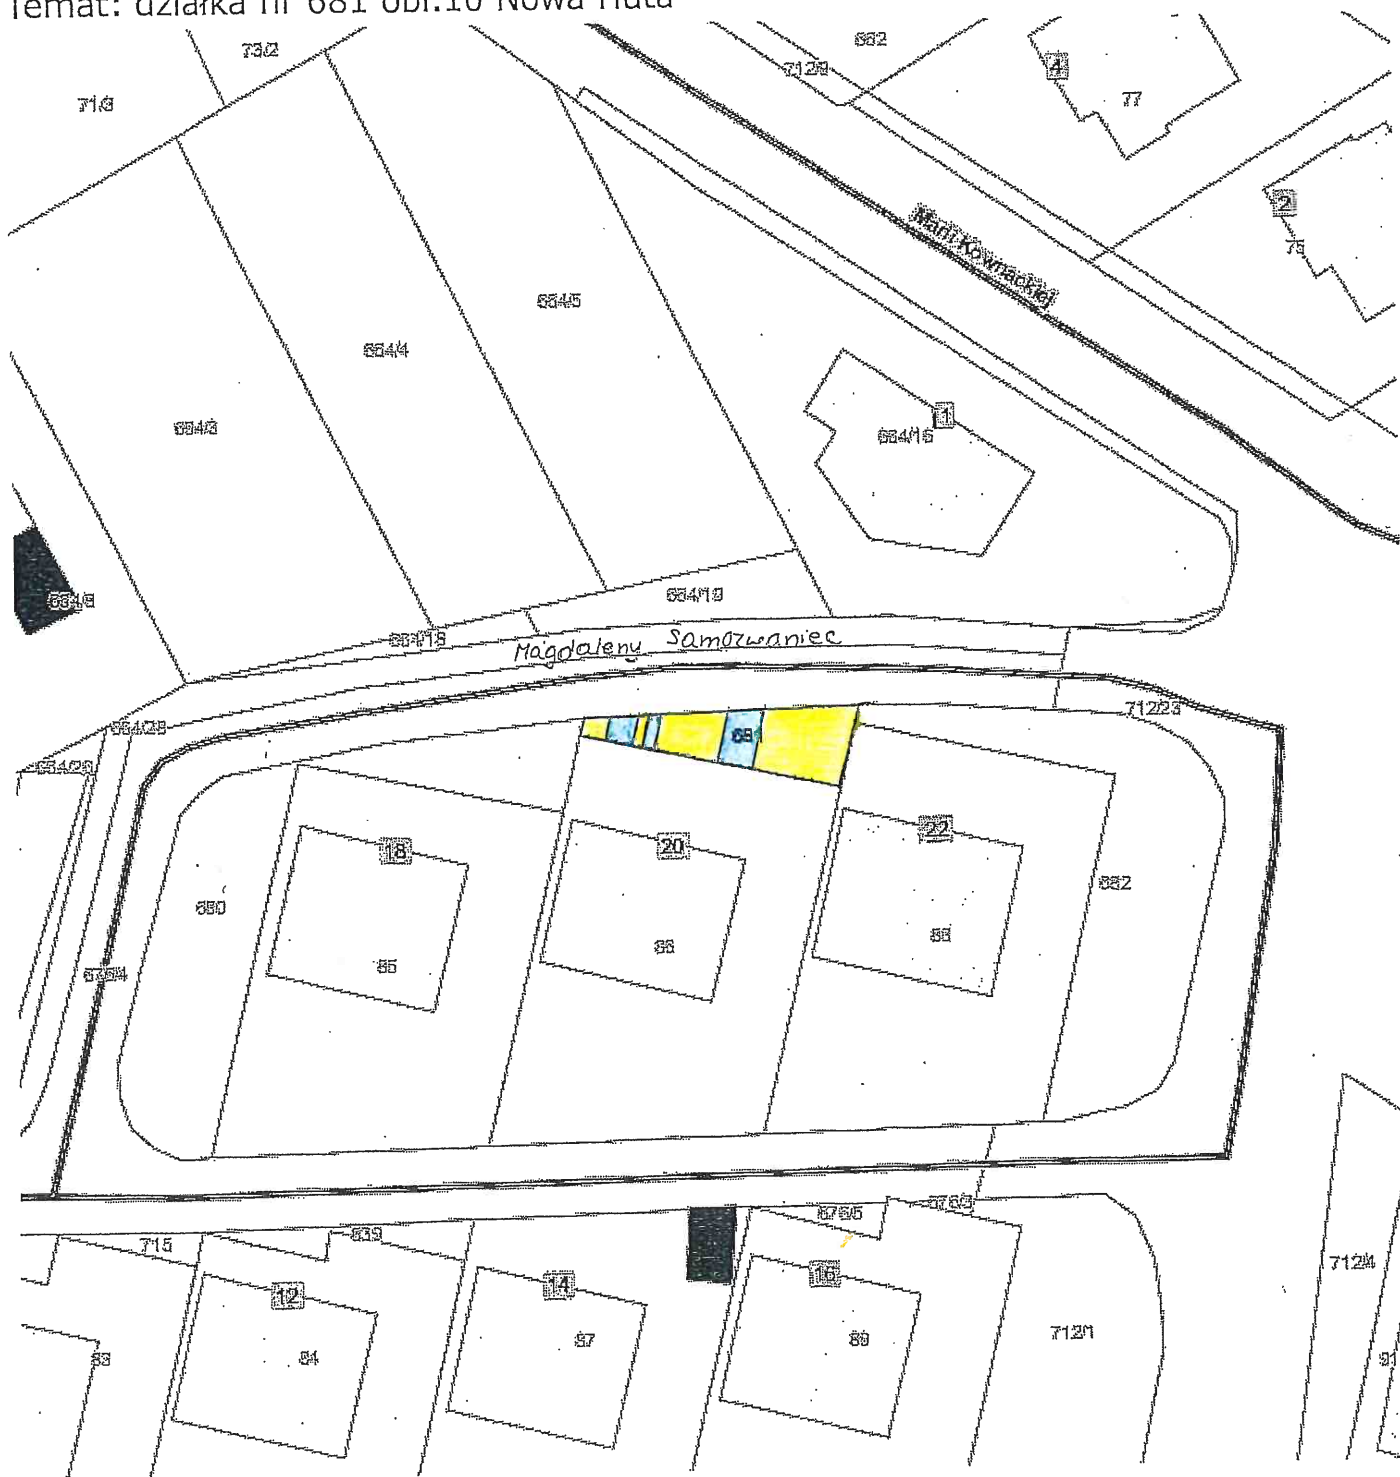

Skala: 1:500

Działka nr 681 obr. 10 Nowa Huta przeznaczona do oddania w dzierżawę na cele:

 zieleń przydomowa

 droga dojazdowa/dojście

DYREKTOR WYDZIAŁU

Maria Witkiewicz
2006