


Załącznik graficzny do zarządzenia nr
Prezydenta Miasta Krakowa z dnia

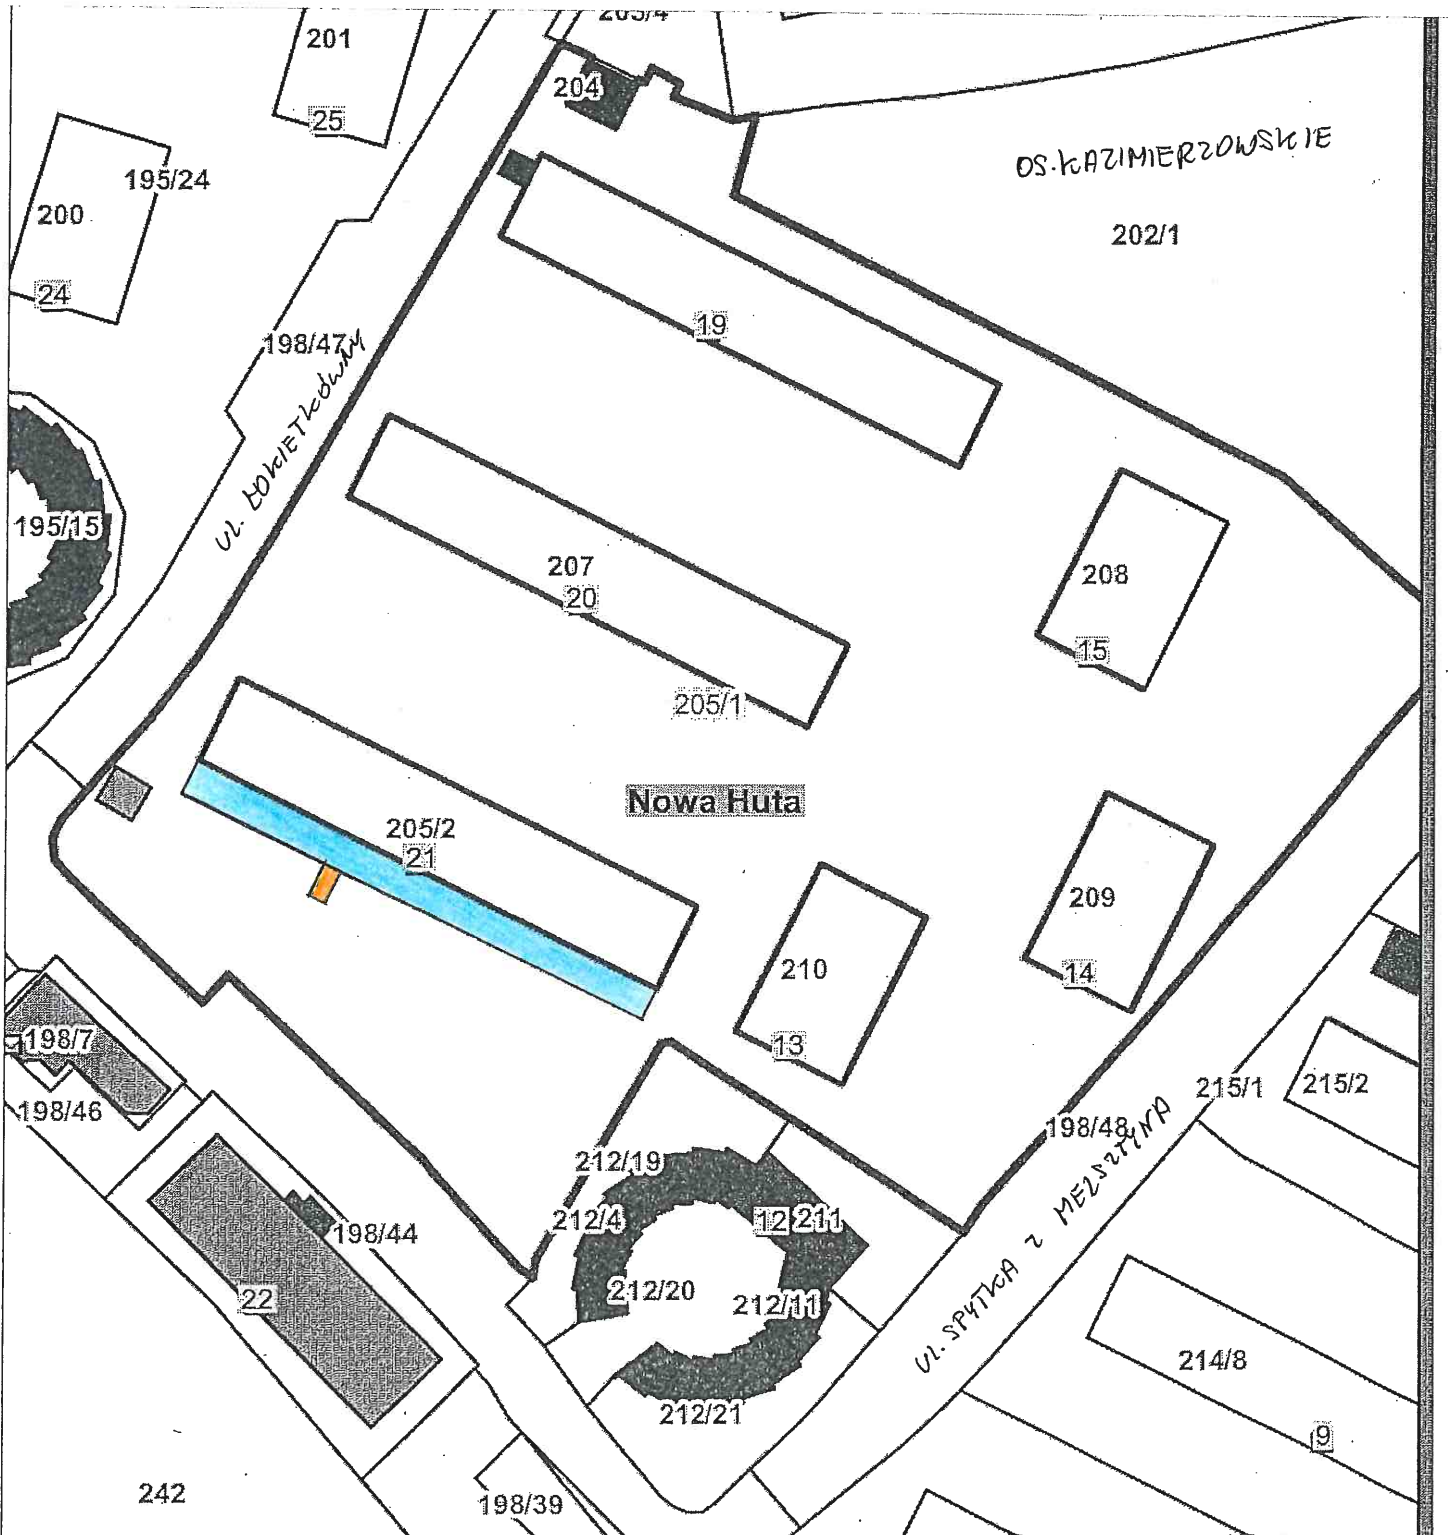

Obszar działki nr 205/1 obr. 8 Nowa Huta przeznaczony do oddania w dzierżawę na cel mieszkalny:



piwnice



wejście do piwnic (schody)

DYREKTOR WYDZIAŁU

Maria Wilkiewicz