


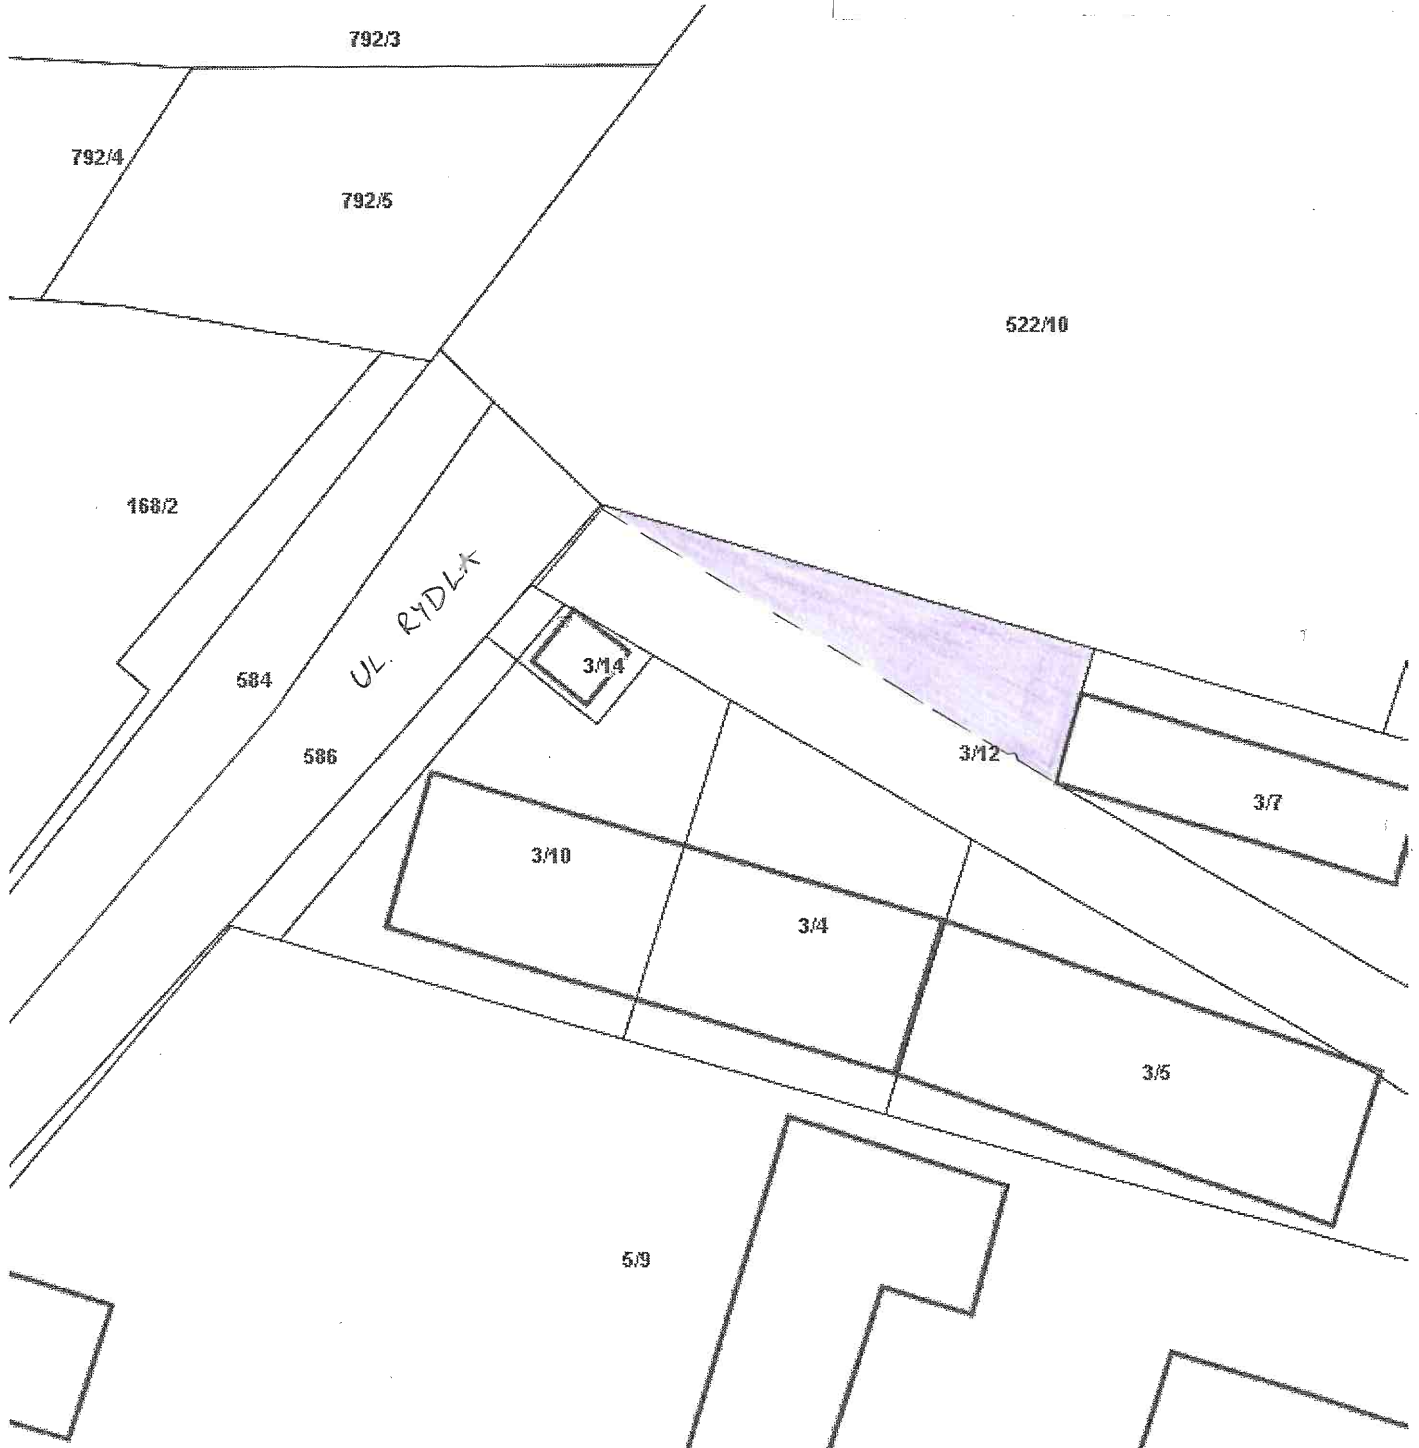
Załącznik graficzny
do zarządzenia Nr
Prezydenta Miasta Krakowa
z dnia

Internetowy Serwer Danych Przestrzennych - Kraków

teren przeznaczony do oddania w dzierżawy
do użytkowania na cel:

Temat: Drukowanie mapy

 - miejsca postojowe



Skala: 1:500

DYREKTOR WYDZIAŁU

Marta Witkowska

Uwaga: Ten wydruk ma charakter wyłącznie poglądowy i w żadnym razie nie może być traktowany jako dokument oficjalny.