


MAPA POMIARU GRANIC WŁADANIA

Obiekt: Działka nr 52
obr. 16 Krowodrza (Al. Waszyngtona)

Sekcja: 1070 C-4

Skala 1:1000

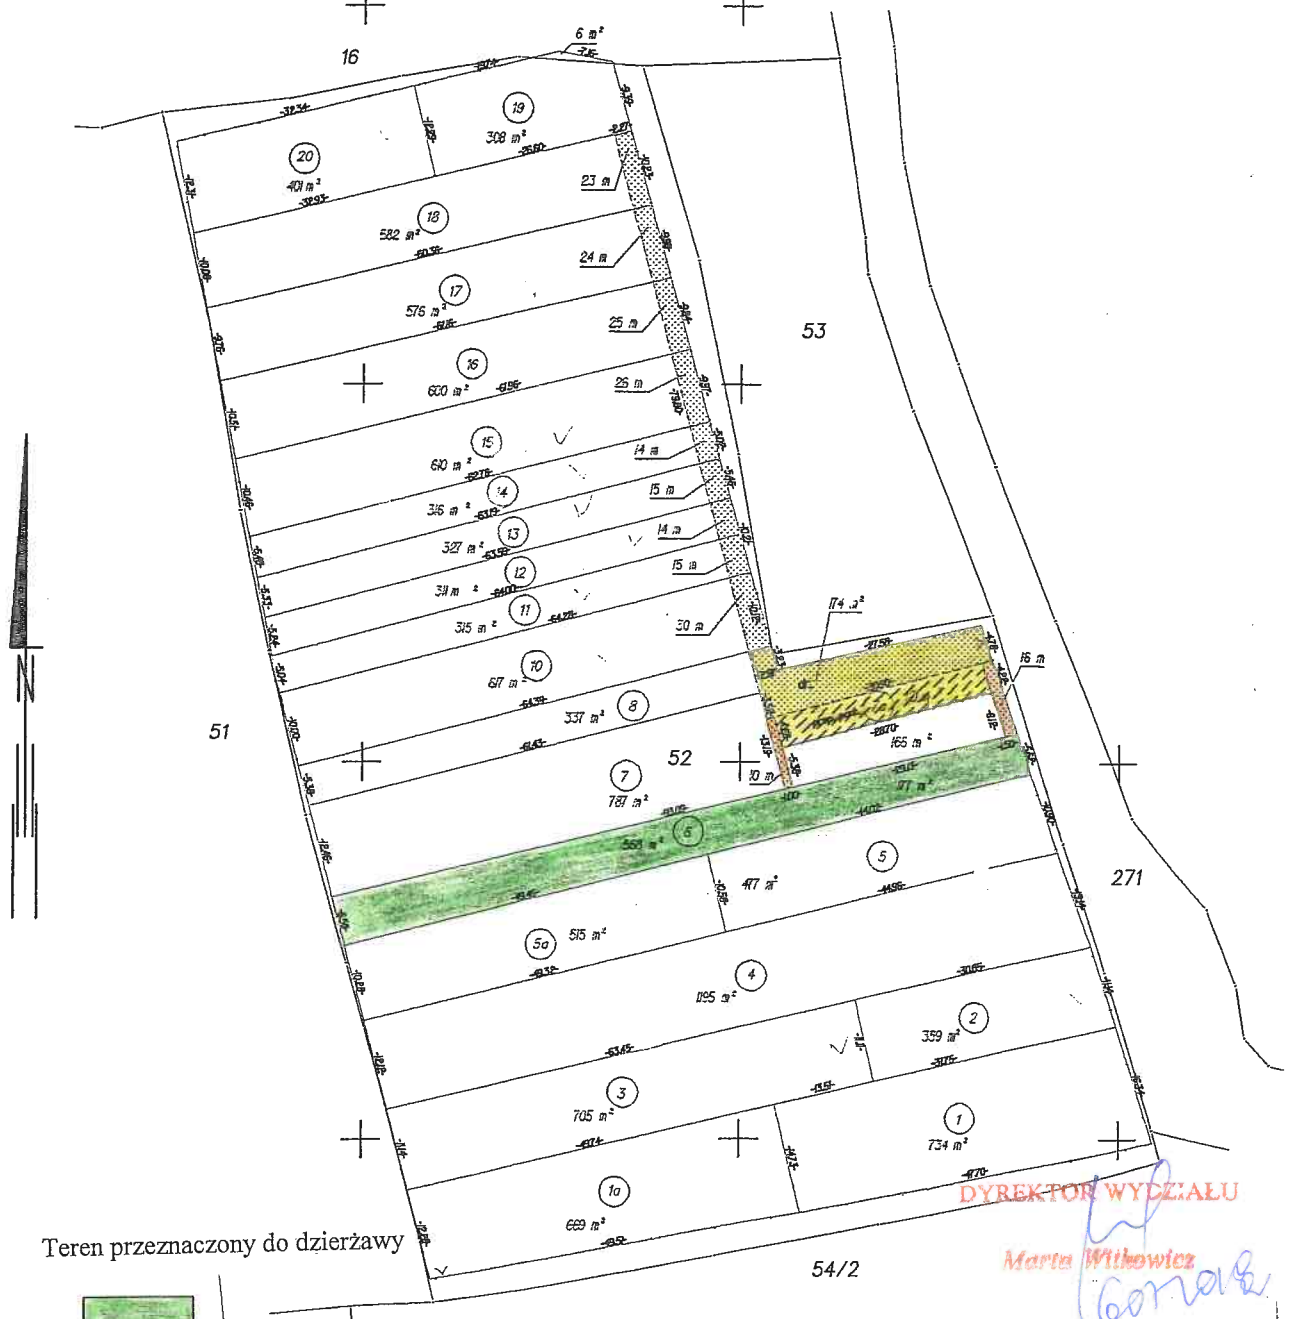

Teren przeznaczony do dzierżawy



- część tj. 0,0568 ha działki nr 52 obr. 16-Krowodrza na cel: ogródek działkowy nr 6



- udział wynoszący 1/9 w części tj. 0,0026 ha działki nr 52 obr. 16-Krowodrza, zapewniający dojazd do ogródka działkowego (droga dojazdowa),



- udział wynoszący 1/21 w części tj. 0,0295 ha działki nr 52 obr. 16-Krowodrza, stanowiący obsługę komunikacyjną ogrodu działkowego (droga dojazdowa).