


Załącznik nr 2 do zarządzenia nr .....  
Prezydenta Miasta Krakowa  
z dnia .....

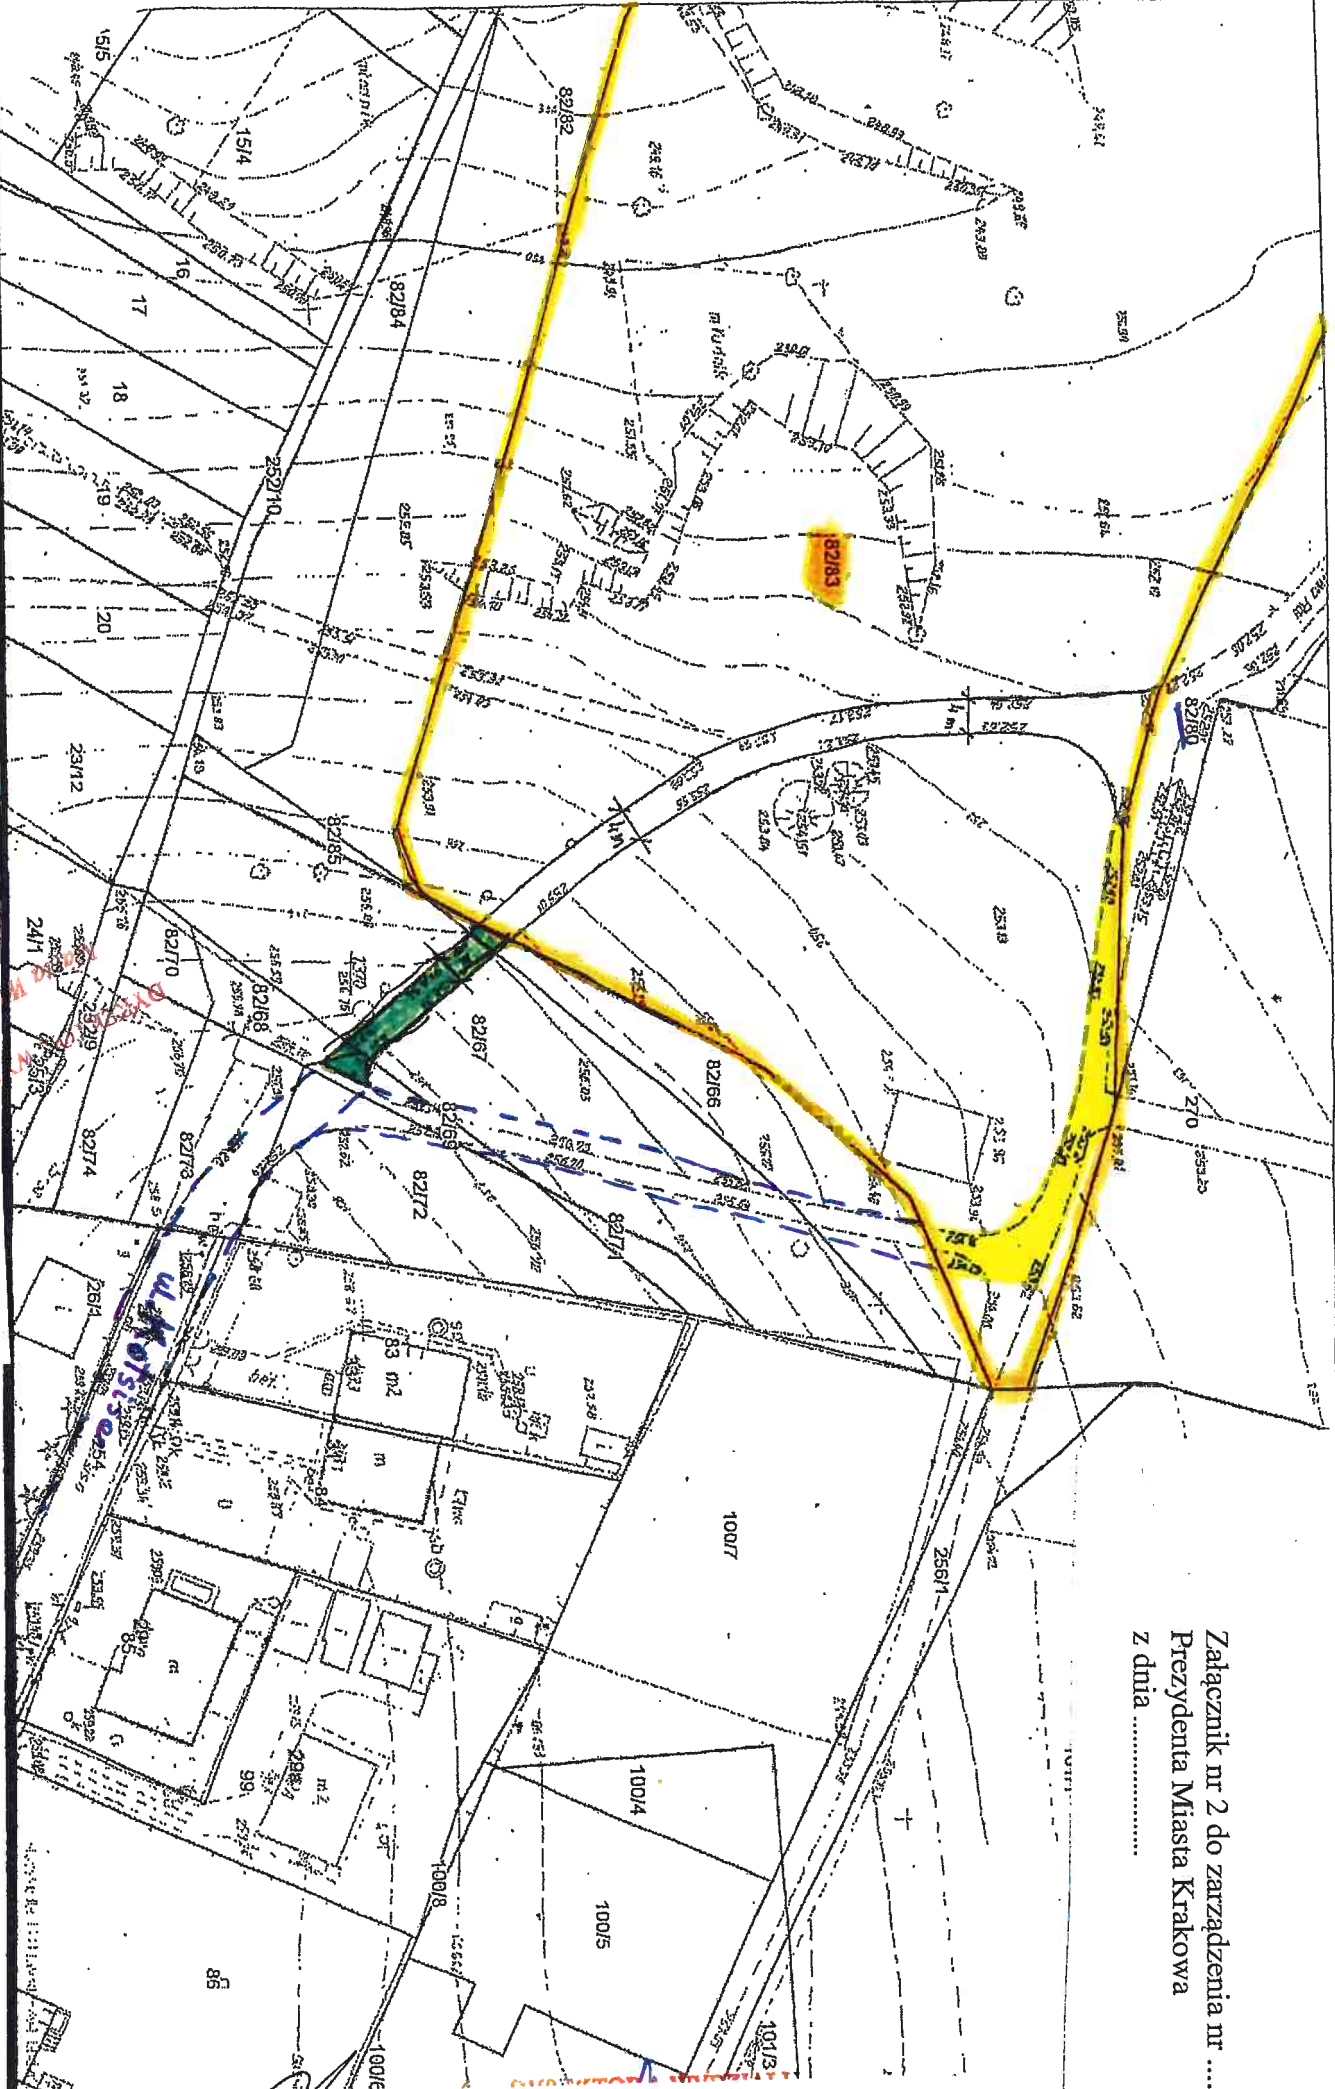

GIÓWANY SPECJALISTYKA: RÓWNIENIE TERENU  
 b.d. 05.18  
 000718  
 Z-ca DYREKTORA WYDZIAŁU  
 Anna Jędrzejak  
 10.01.2014  
 SZALU  
 05.03.2014  
 - stuzebnosci do dr. 82180 (pow. 160 m<sup>2</sup>)  
 - stuzebnosci do dr. 82183 (pow. 85 m<sup>2</sup>)  
 (Dz. U. 2014 poz. 897)