


Załącznik graficzny do zarządzenia nr Prezydenta Miasta Krakowa z dnia

Internetowy Serwer Danych Przestrzennych - Kraków

Wydruk sporządzony przez: Kłosińska Joanna [klosinska]
2018-07-23 12:48:38
e5ecdd88-76b5-488e-889d-f922a14cc53f

Temat: działka nr 1/143 obr. 5 Nowa Huta

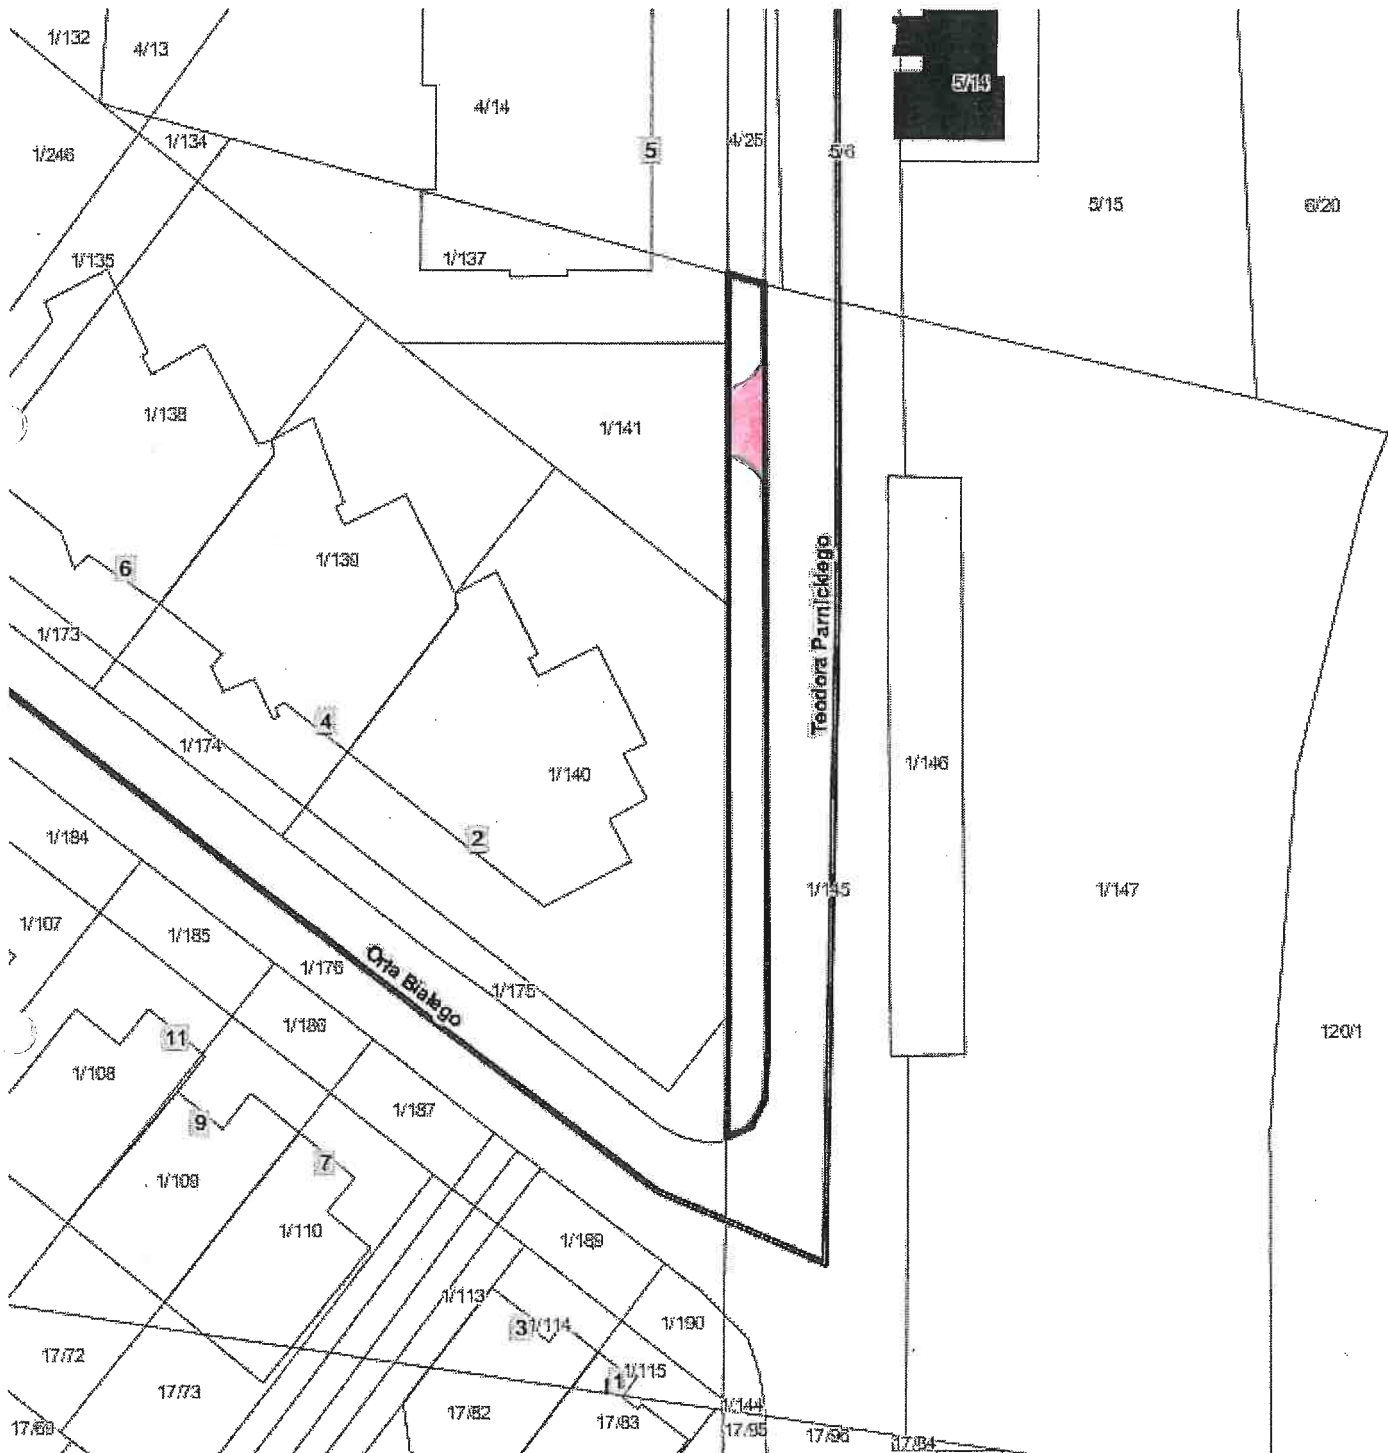

Skala: 1:500

Ł-ca DYREKTORA/WYDZIAŁU

Anna Trembecka

24.04.18

 Część działki nr 1/143 obr. 5 Nowa Huta przeznaczona do oddania w dzierżawę na cel droga dojazdowa/dojście