


Załącznik graficzny
do zarządzenia Nr
Prezydenta Miasta Krakowa
z dnia

Temat: mapa

Teren przeznaczony do dzierżawy na cele:

-  usługi
-  plac składowy (skład)
-  plac manewrowy
-  miejsca postojowe
-  droga dojazdowa

2707.2018
Z-ca DYREKTORA BIURZAŁU
Zofia Kuryśko

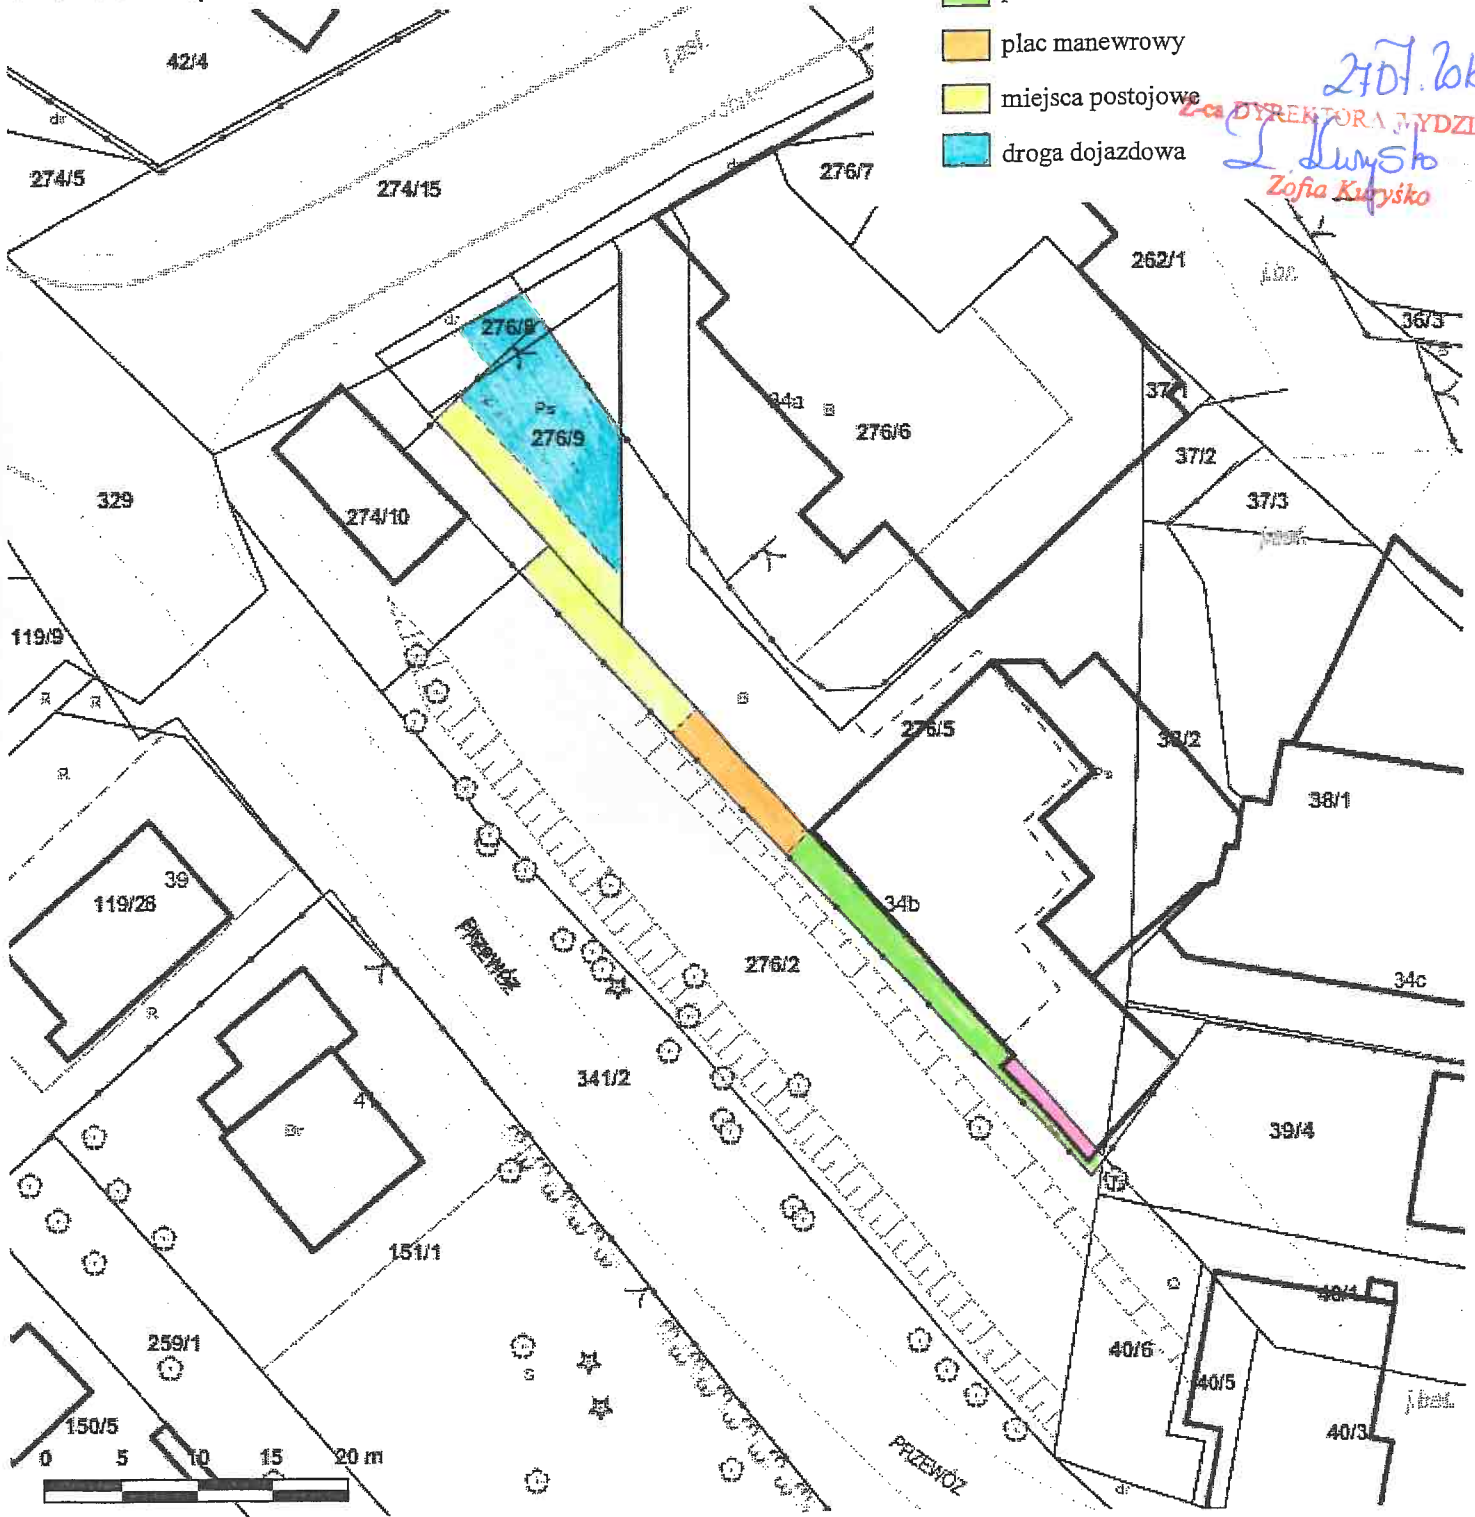

Skala: 1:500