


Załącznik graficzny do zarządzenia nr
Prezydenta Miasta Krakowa z dnia

Internetowy Serwer Danych Przestrzennych - Kraków


Wydruk sporządzony przez: Kłosińska Joanna [kloslnskaj]
2018-07-20 09:33:45
e036bcbc-ba57-40ce-a4f8-9477b2a25939


Temat: działka nr 262/1 obr. 2 Nowa Huta

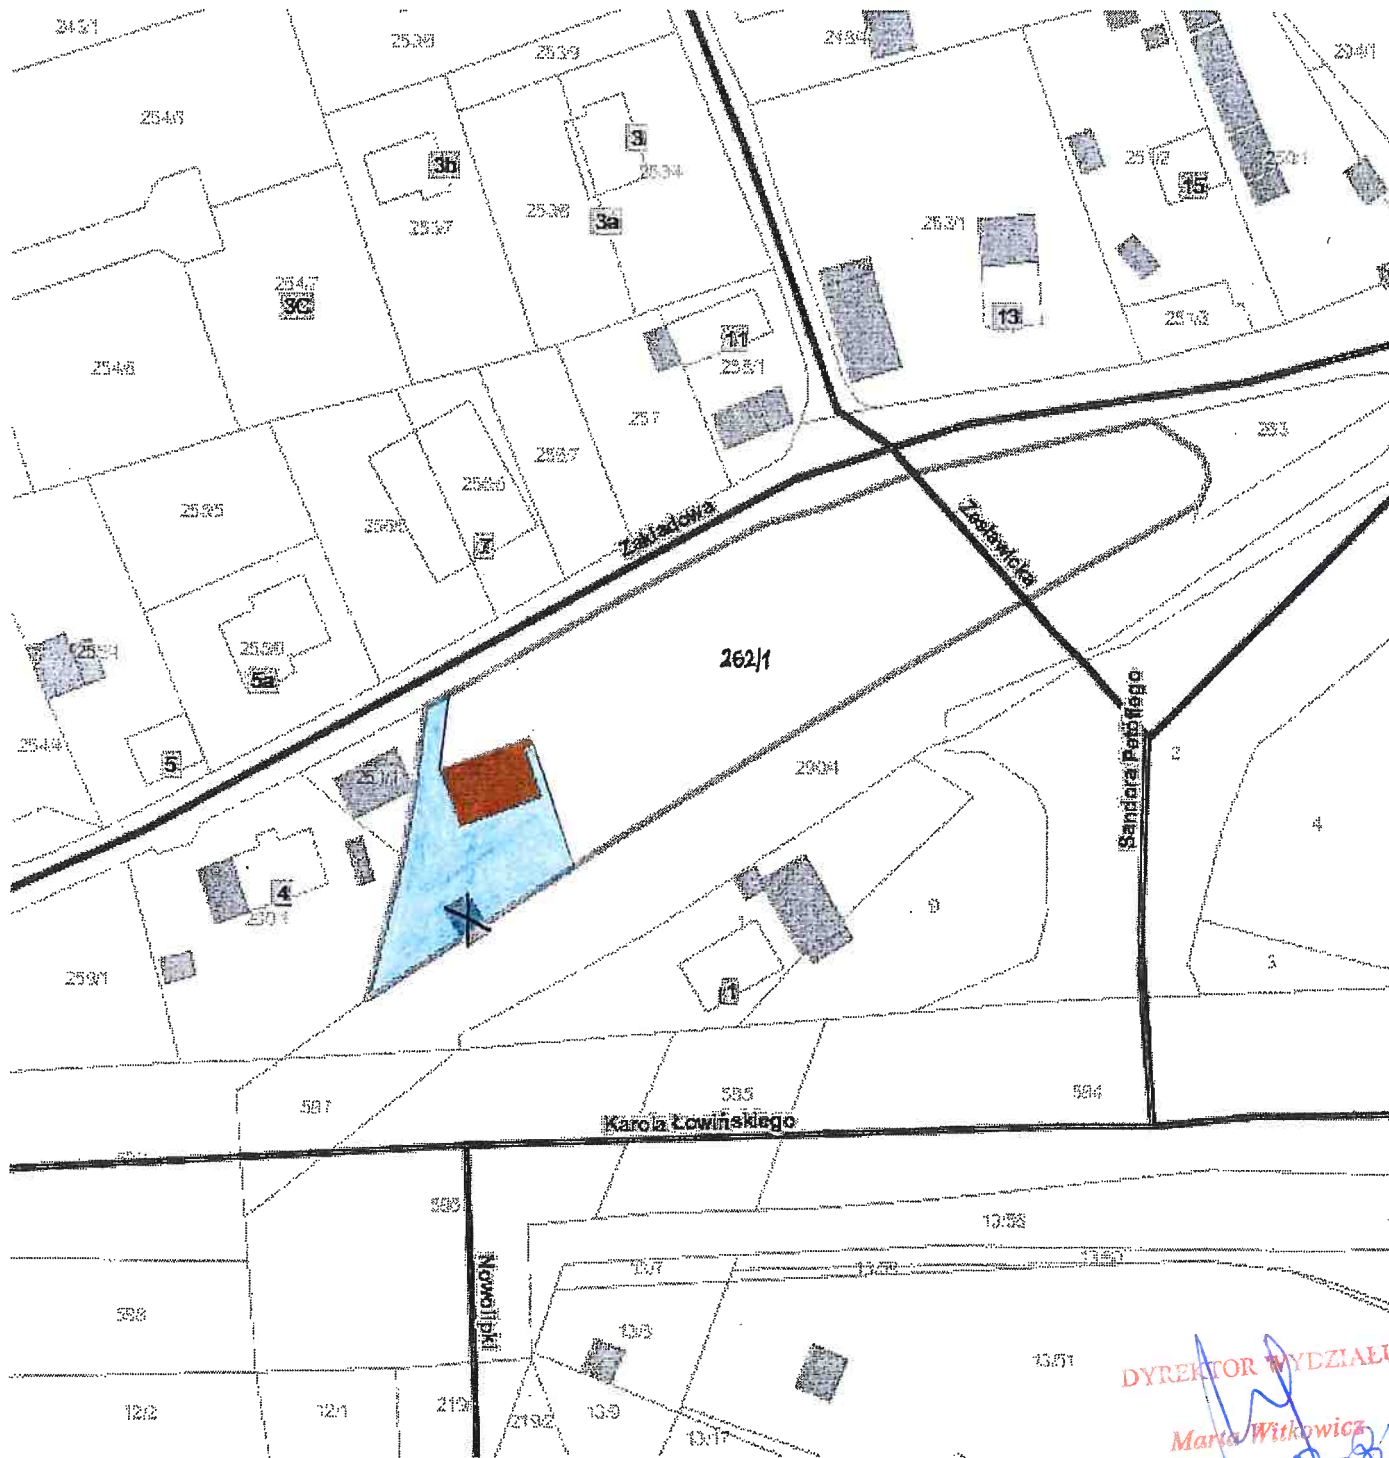

Skala: 1:1000

część działki nr 262/1 obr. 2 Nowa Huta przeznaczona do wydzierżawienia na cele:

 skład- pod murowanym obiektem

 droga dojazdowa/dojście/plac manewrowy

 nieistniejący obiekt