



Załącznik graficzny do zarządzenia nr  
Prezydenta Miasta Krakowa z dnia

2018-08-17 14:07:34  
cb282425-d5f8-4037-9d5e-eca50389ab26

Temat: działka nr 46/37 obr. 7 Nowa Huta

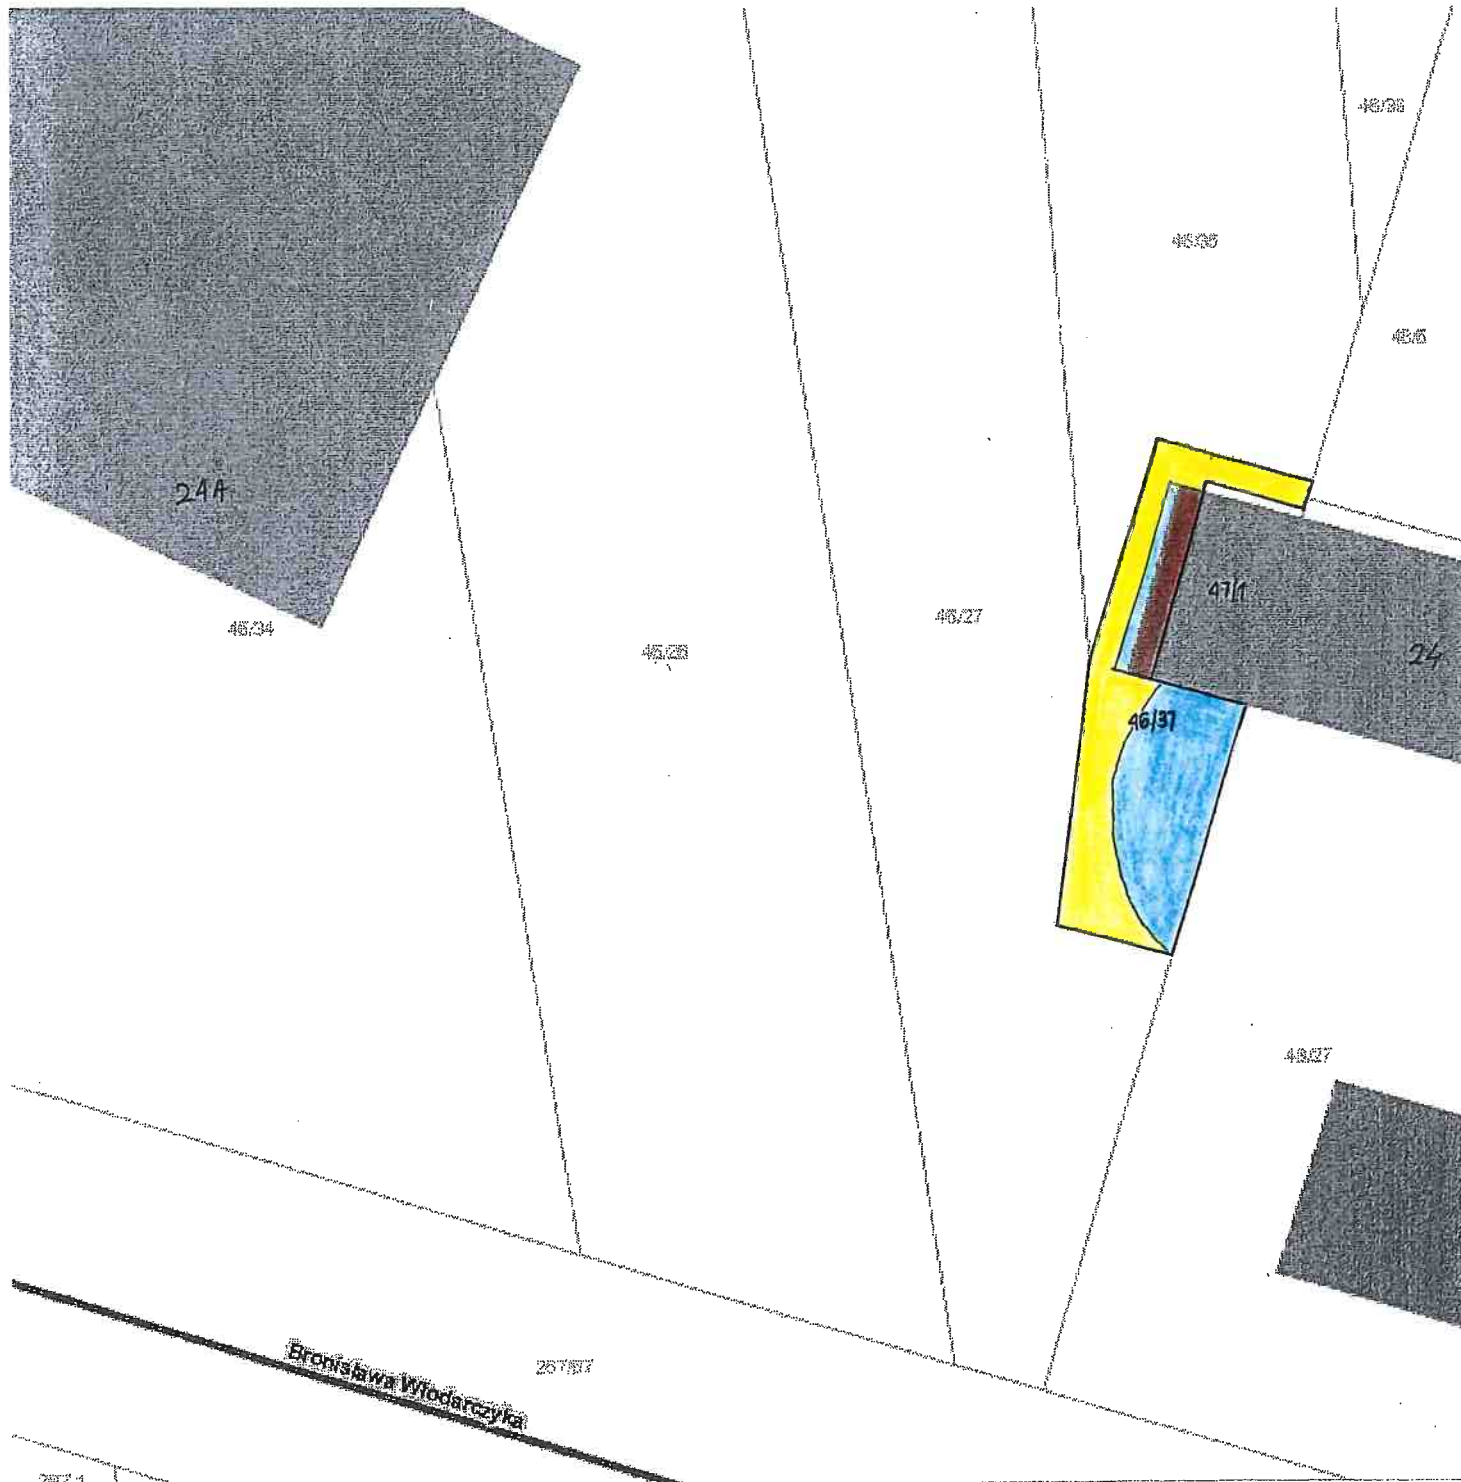

działka nr 46/37 obr. 7 Nowa Huta przeznaczona do oddania w dzierżawę na cele:

-  fragment garażu
-  zielen
-  droga dojazdowa/plac manewrowy

Z-ca DYREKTORA WYDZIAŁU

*Zofia Kurysko*  
Zofia Kurysko

skala 1:250