


skala 1 : 250

mapa p.
Internetow.

Załącznik graficzny
do zarządzenia Nr
Prezydenta Miasta Krakowa
z dnia

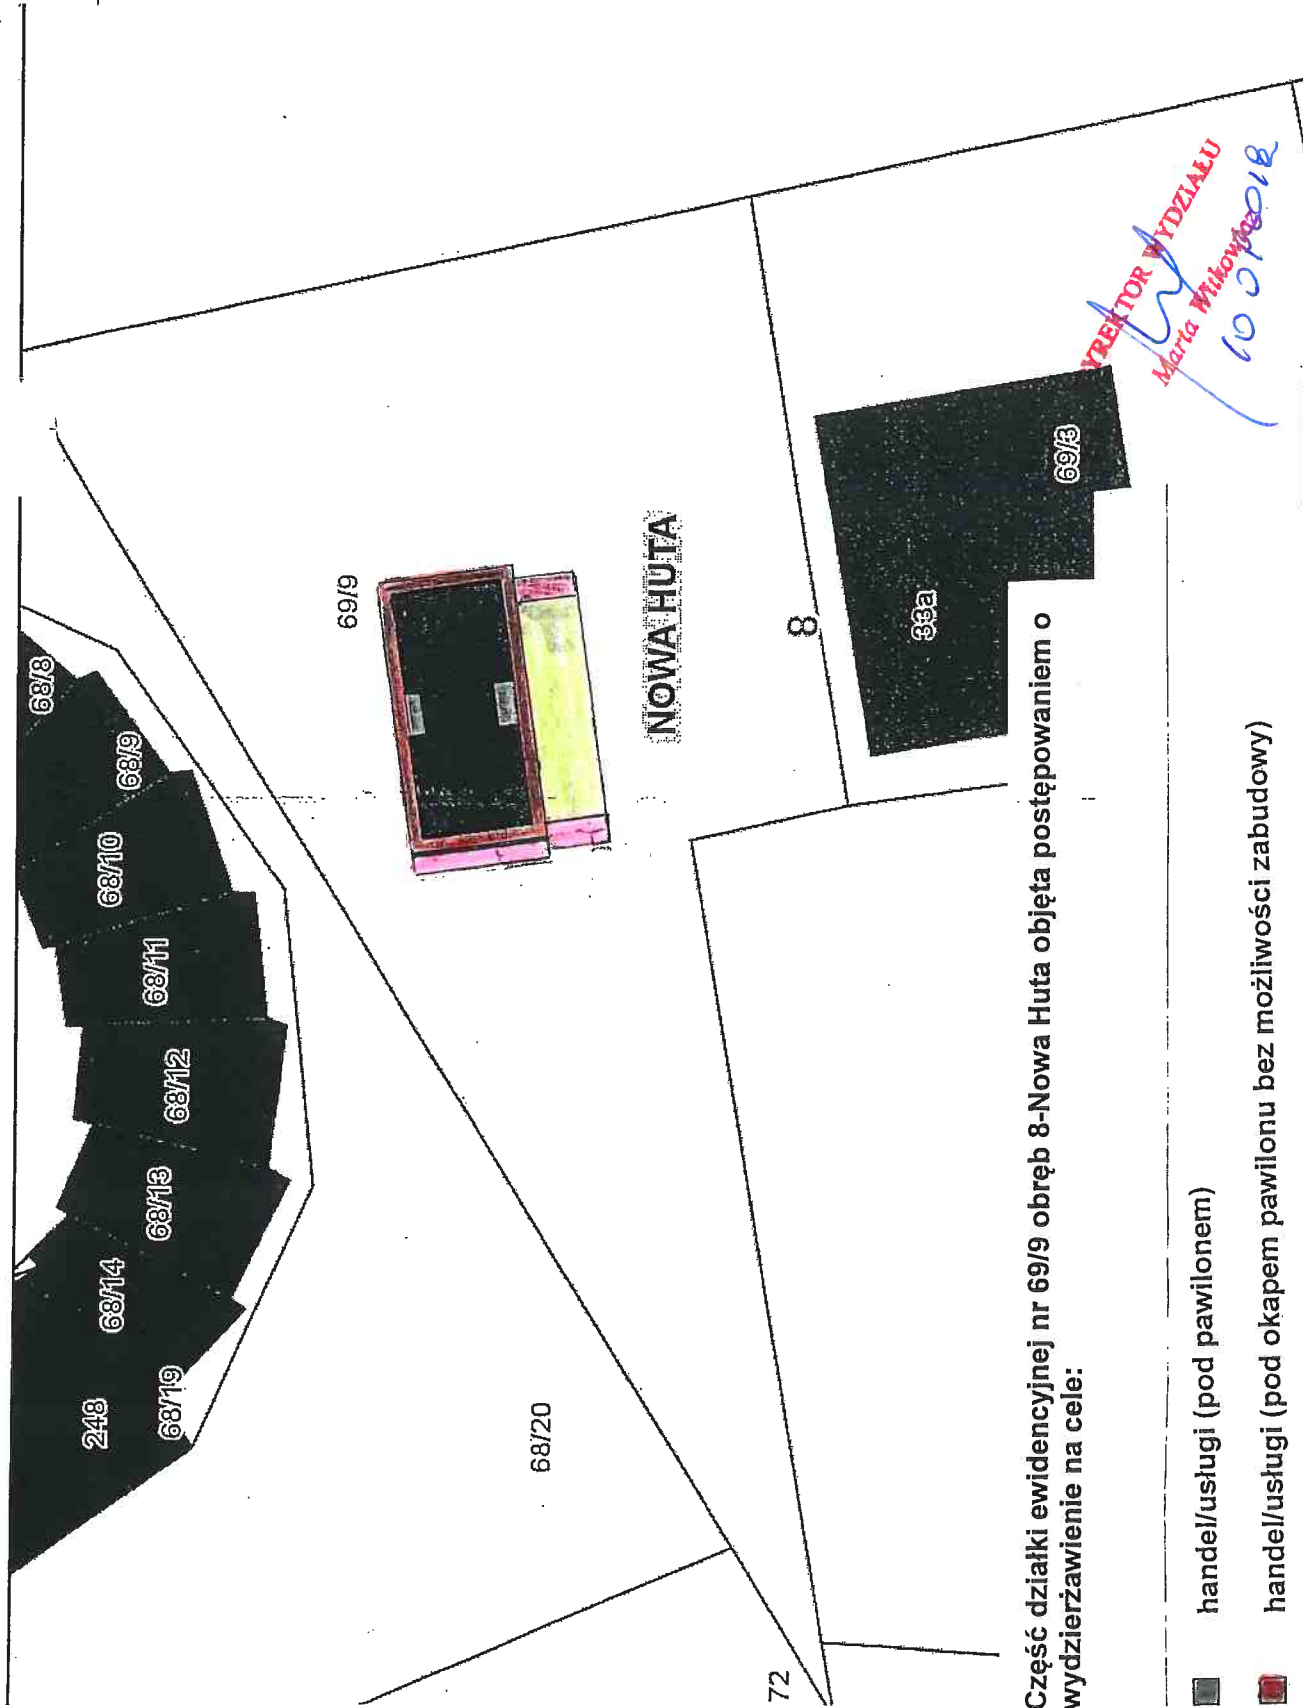

OBROŃCÓW KRZYŻA

309

NOWA HUTA





8

69/13

69/13

DIREKTOR WYDZIAŁU
Marta Włodyka
10.02.2018

Część działki ewidencyjnej nr 69/9 obręb 8-Nowa Huta objęta postępowaniem o
wydzierżawienie na cele:

-  handel/usługi (pod pawilonem)
-  handel/usługi (pod okapem pawilonu bez możliwości zabudowy)
-  dojście do obiektu
-  zieleni

e68438cde1994dc8e410411a1248c32fcd

tracjnych i innych.
o geodezyjne i kartograficzne oraz ustawy o postępowaniu egzekucyjnym w administra