





**Skala 1 : 500**

Załącznik graficzny  
do zarządzenia Nr  
Prezydenta Miasta Krakowa  
z dnia

mapa przy  
Internetowego S

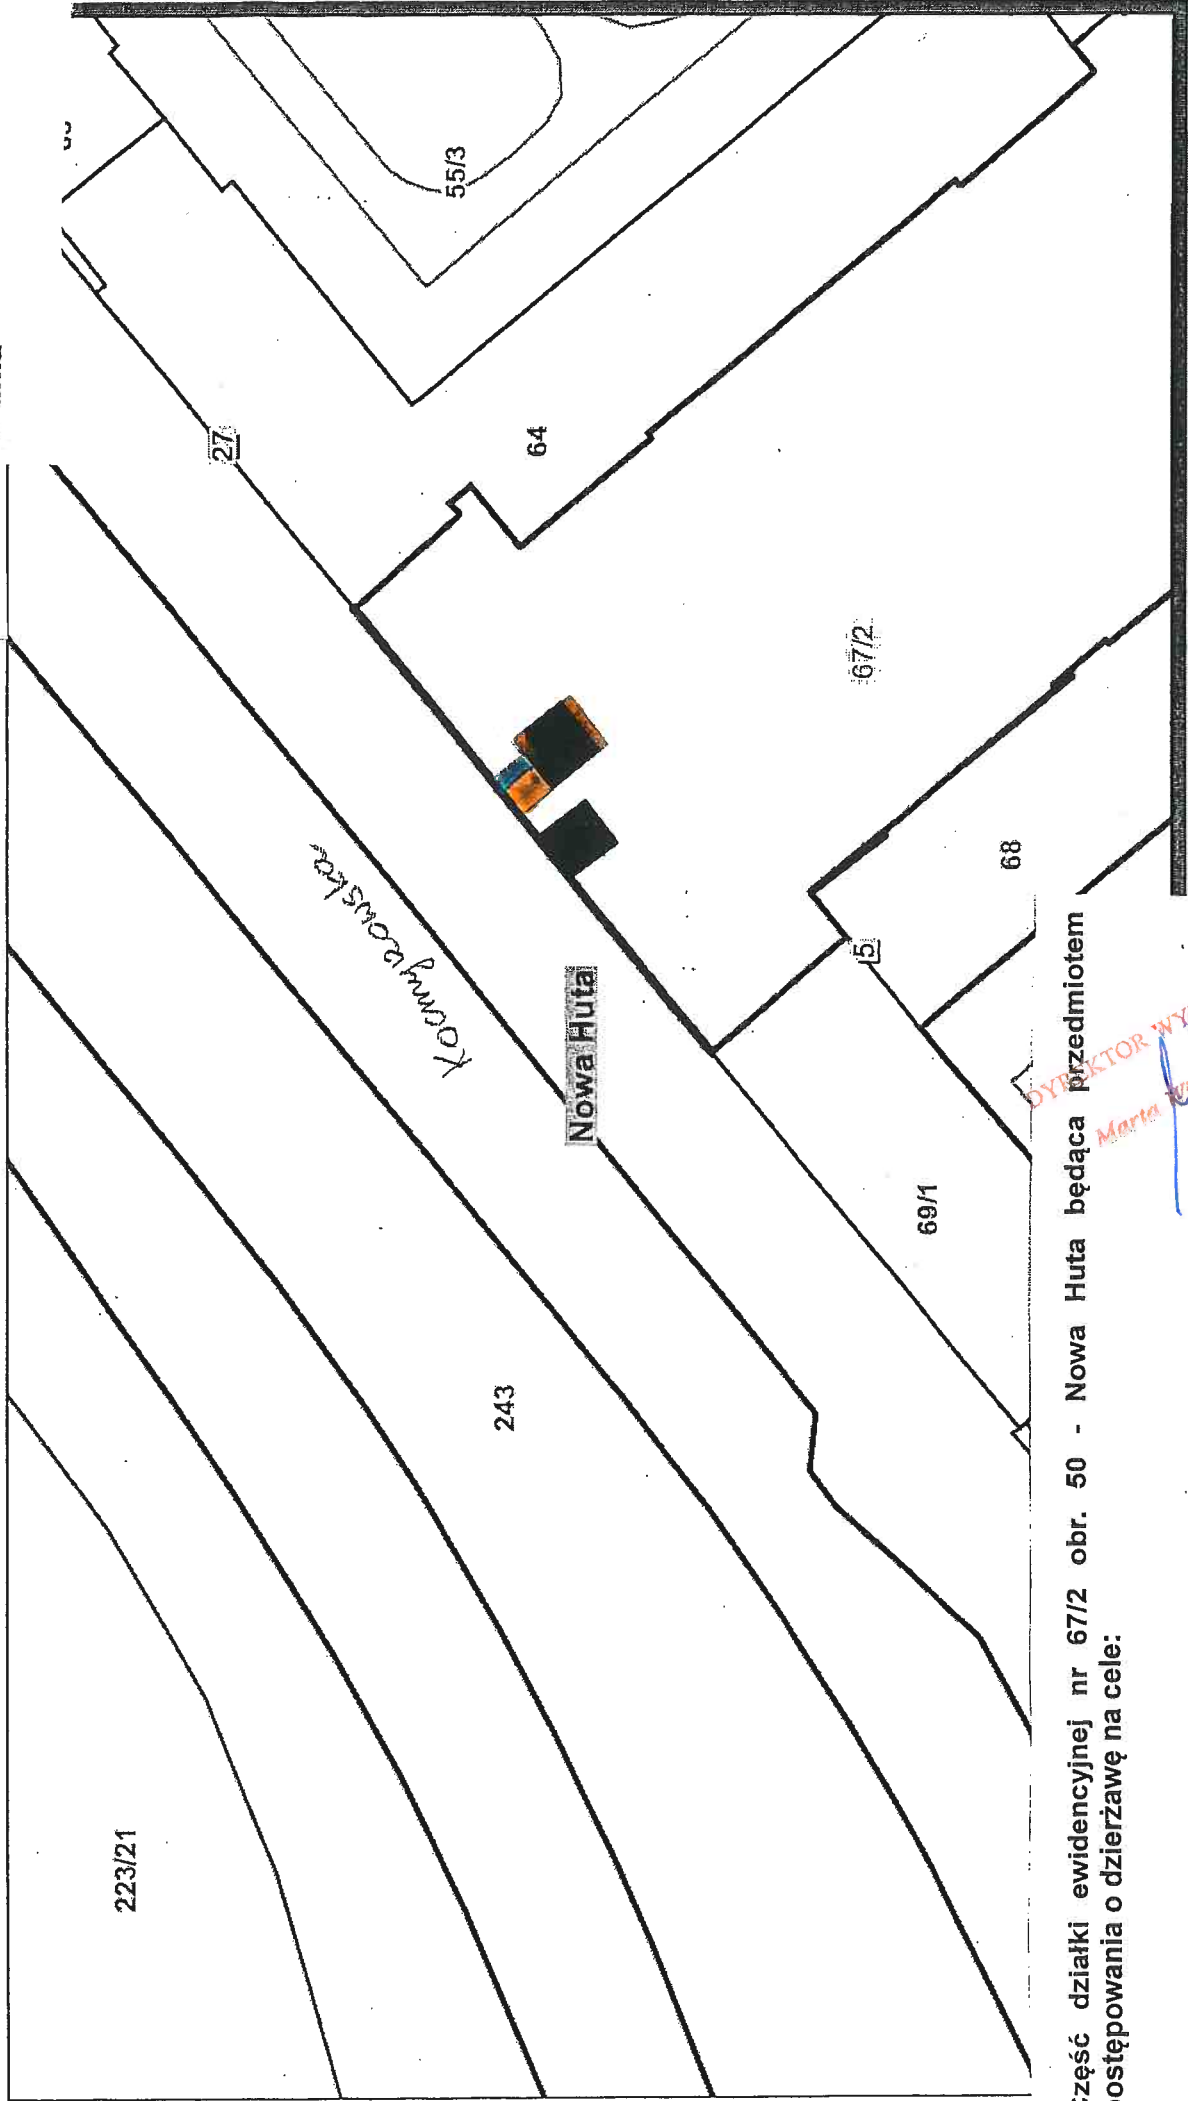

Część działki ewidencyjnej nr 67/2 obr. 50 - Nowa Huta będąca przedmiotem postępowania o dzierżawę na cele:

-  handel (pod pawilonem)
-  handel (pod zadaszaniem obiektu bez możliwości zabudowy)
-  dojście do obiektu

icynych i innych.  
kości opłat za czynności geodezyjne i kartograficzne oraz udzielanie informacji, a  
Nr 37 poz.333).

DYREKTOR WYDZIAŁU  
Marta Kulowicz  
*[Signature]*