



Załącznik graficzny do  
Zarządzenia Nr  
Prezydenta Miasta Krakowa  
z dnia

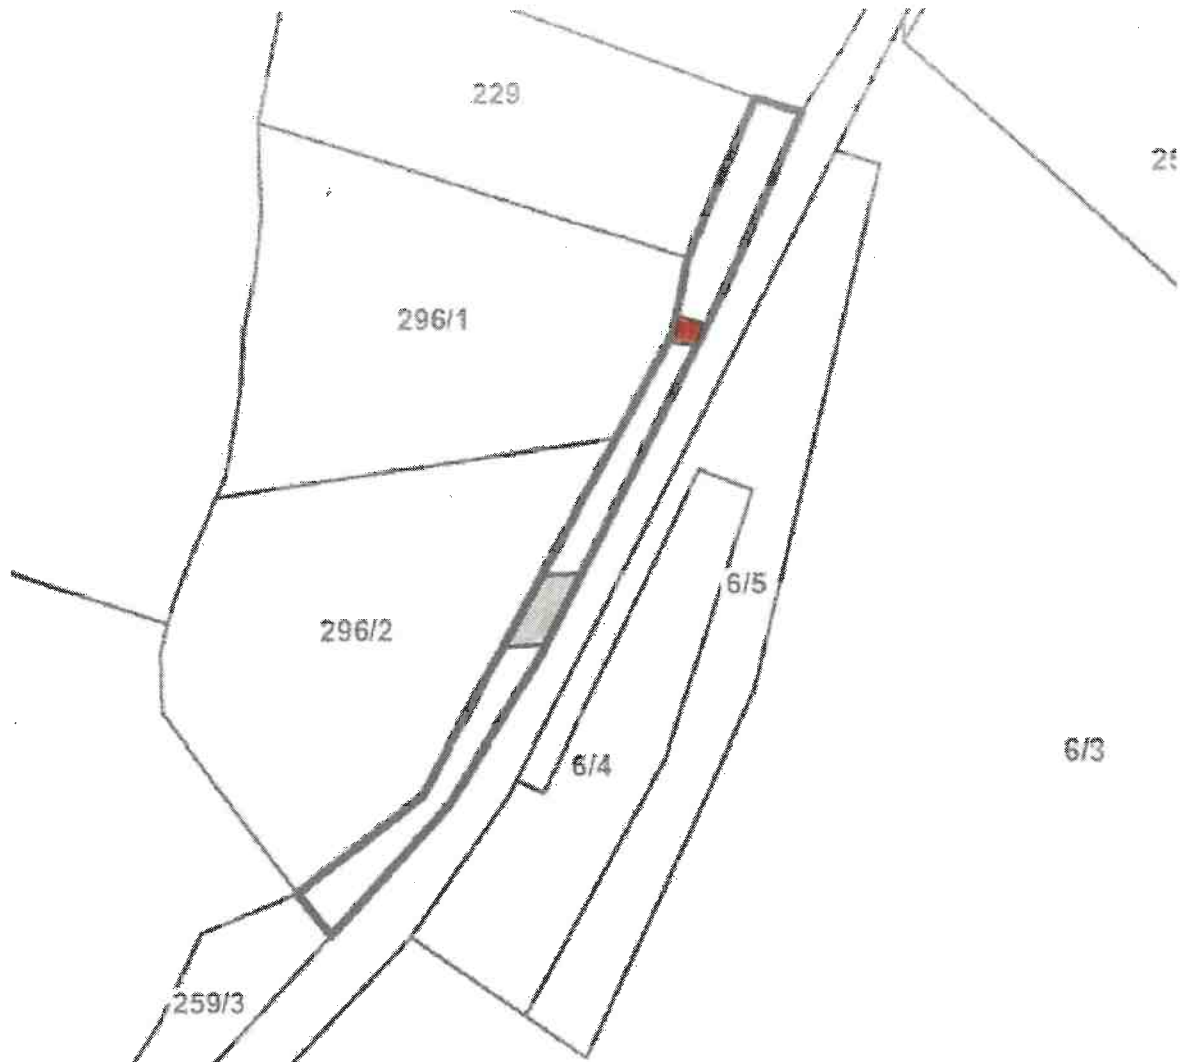

SKALA 1:1000

 - przebieg służebności przechodu i przejazdu po terenie działki nr 259/4, obręb 91 – Podgórze.

DYREKTOR WYDZIAŁU

Marta Witkiewicz

