


Część działki ewidencyjnej nr 155/5 obr. 1-Nowa Huta  
przeznaczona do oddania w dzierżawę na cel:

- ogródek działkowy A3 o pow. 0,0452 ha
- ogródek działkowy B3 o pow. 0,0196 ha

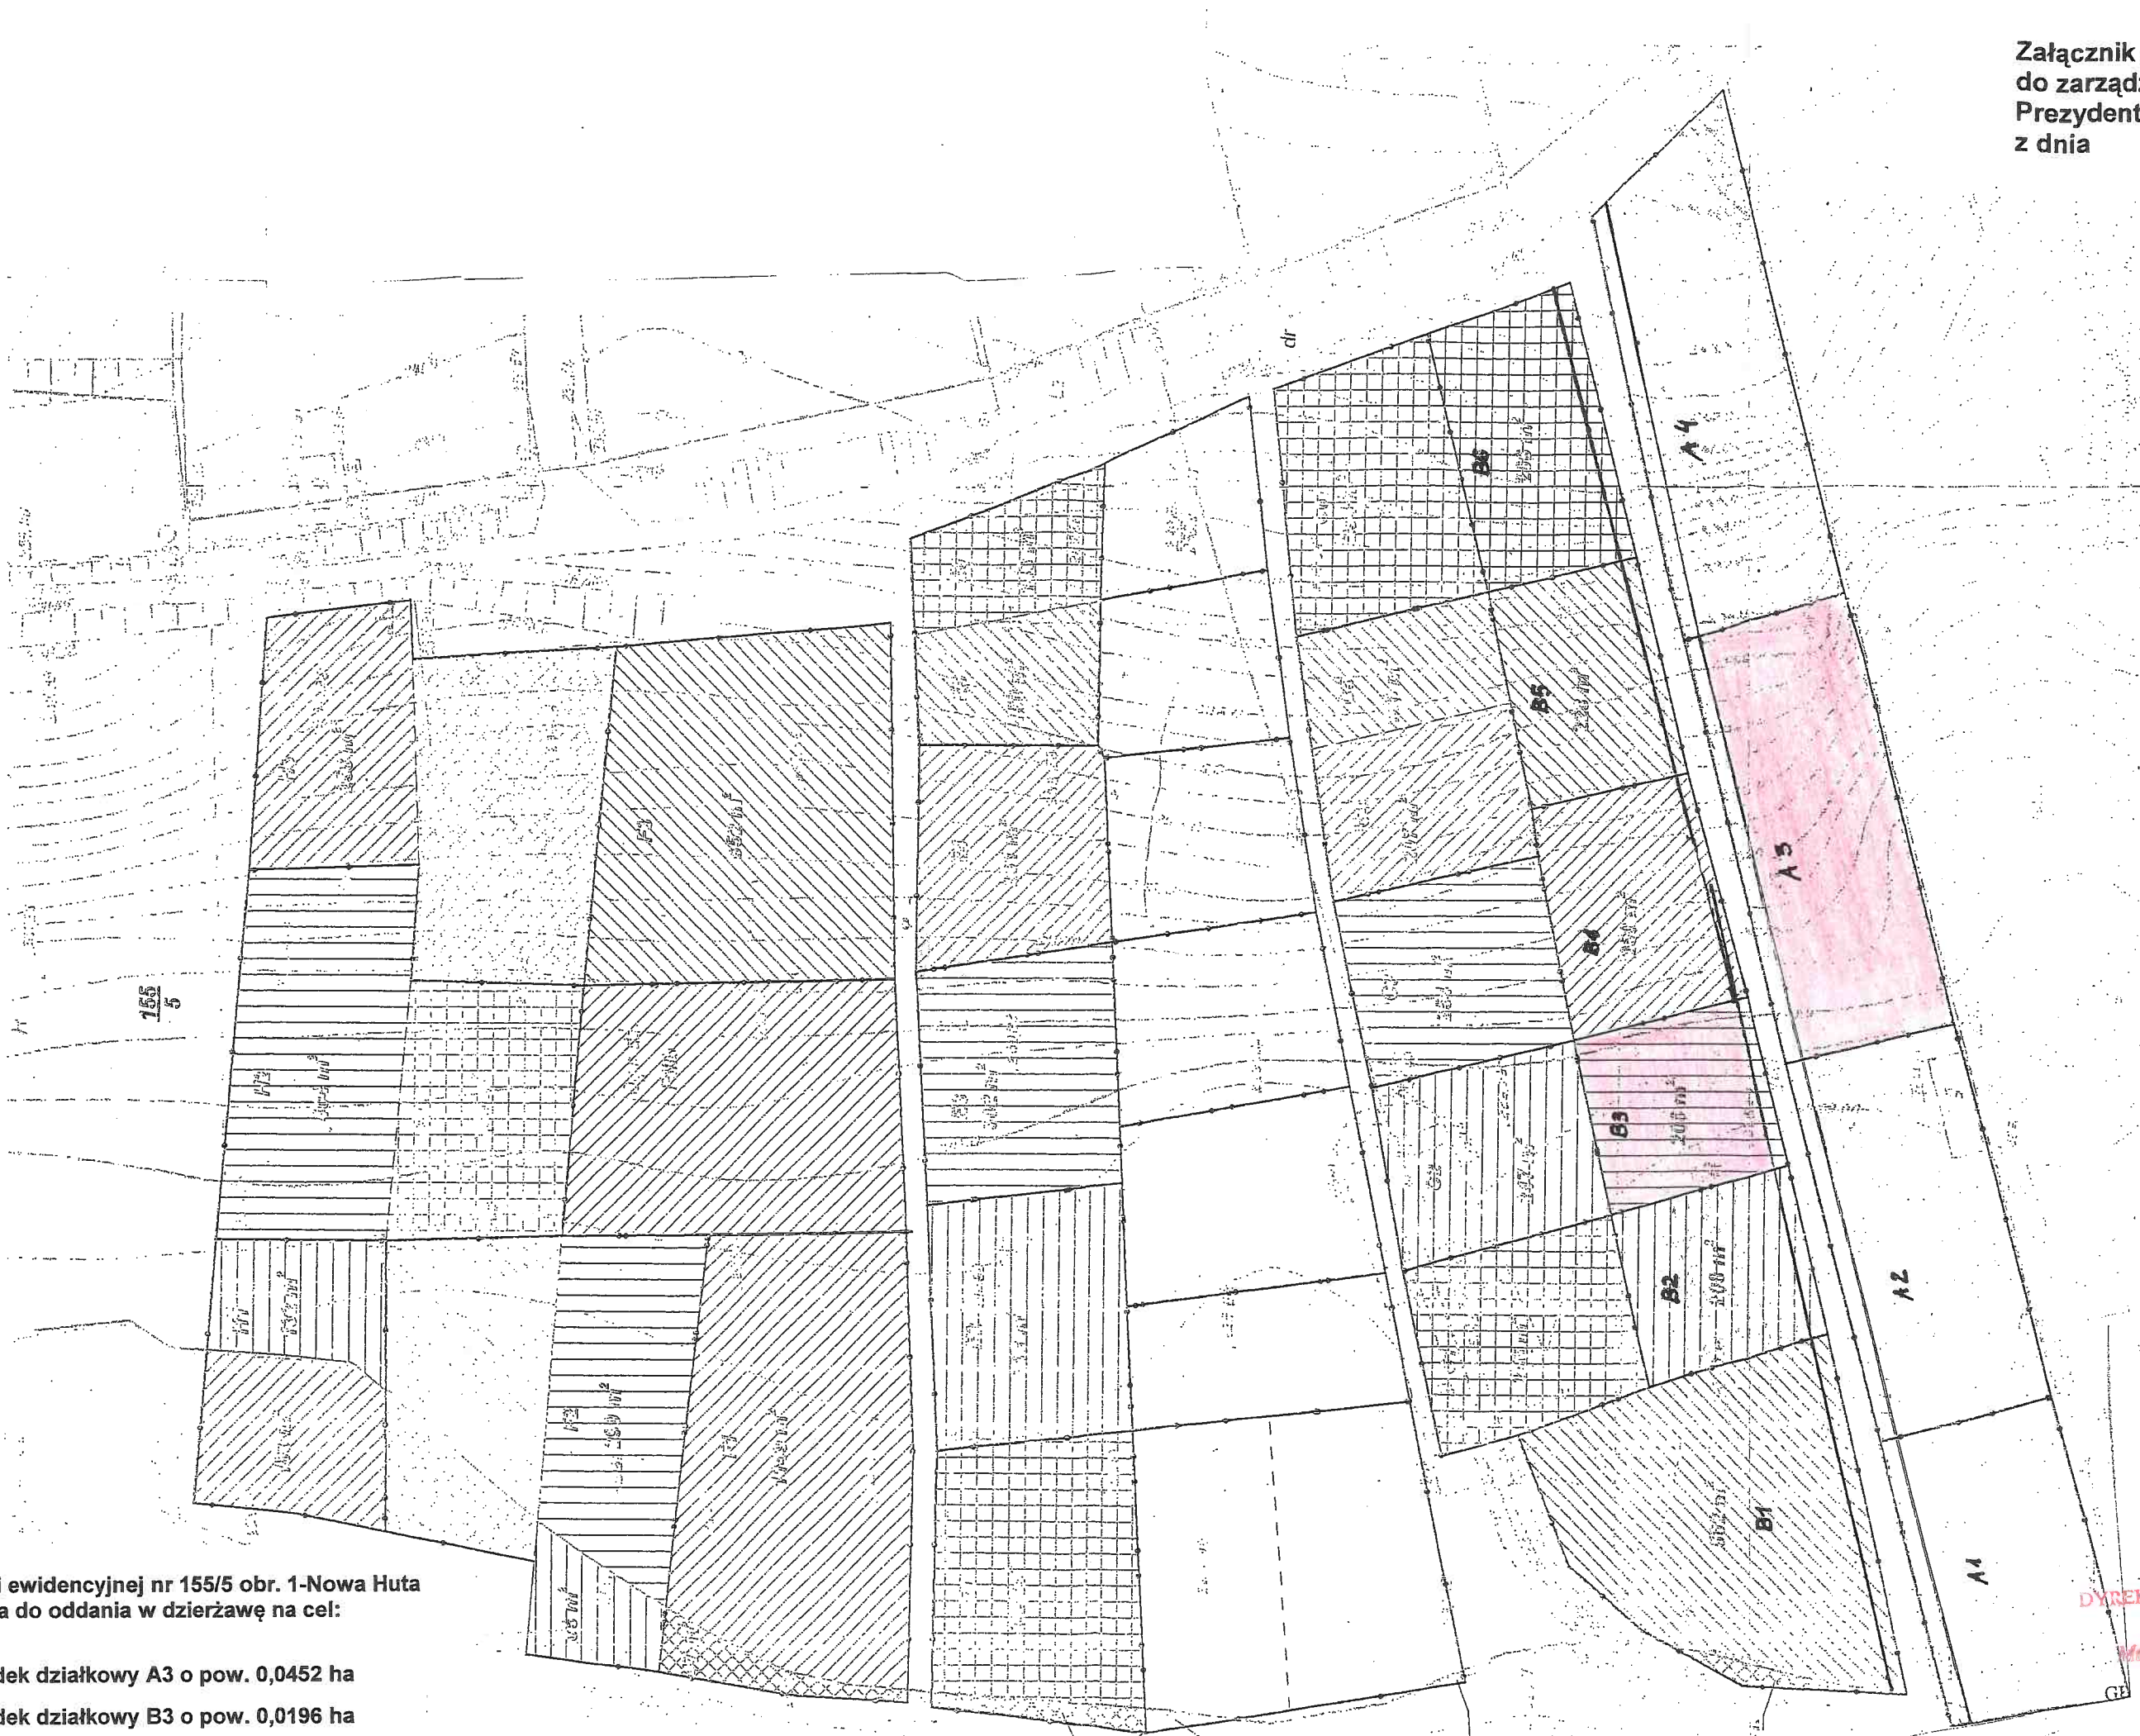

DYREKTOR WYDZIAŁU  
Marta Witek