




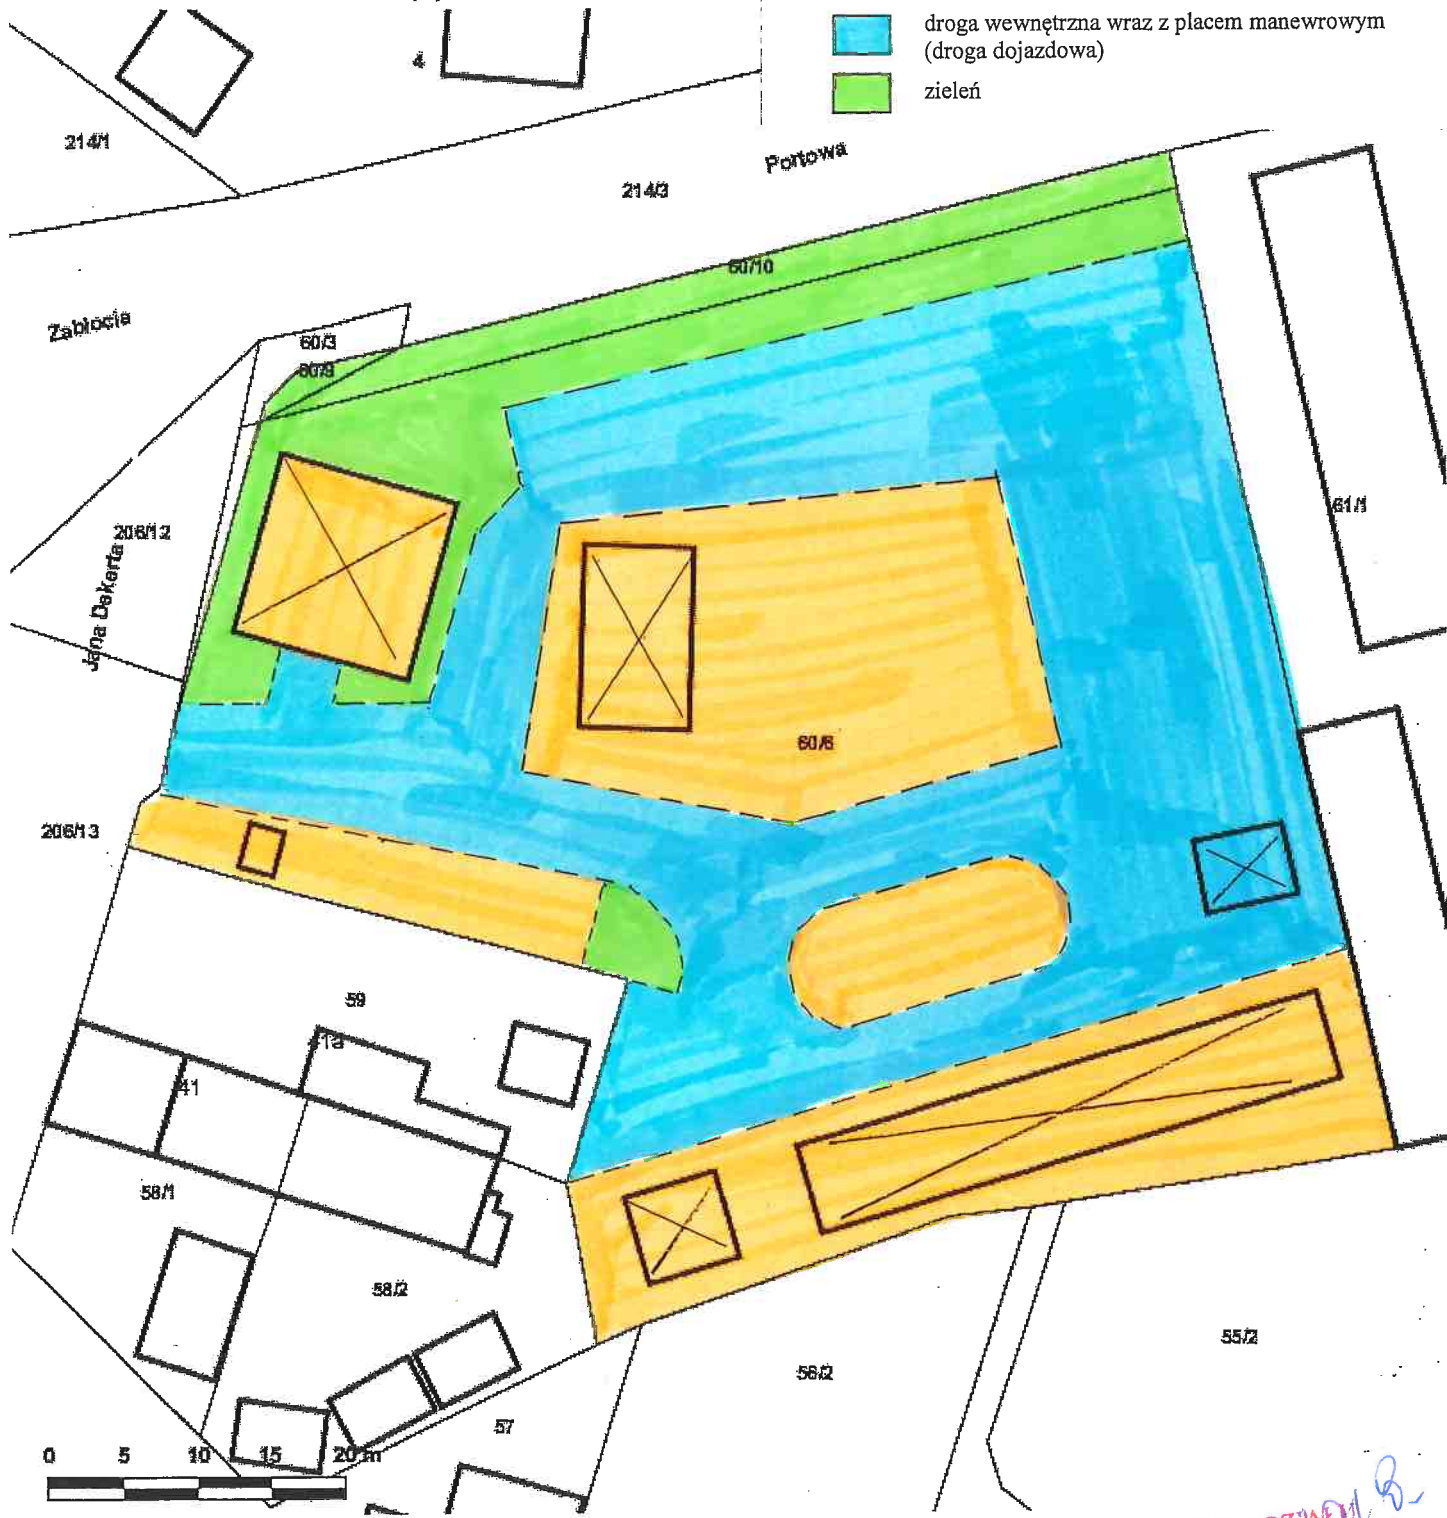
Załącznik graficzny  
do zarządzenia Nr  
Prezydenta Miasta Krakowa  
z dnia

Internetowy Serwer Danych Przestrzennych - Kraków

Temat: Drukowanie mapy

Teren przeznaczony do dzierżawy na cel:

-  miejsce do składowania materiałów budowlanych (skład)
-  droga wewnętrzna wraz z placem manewrowym (droga dojazdowa)
-  zieleń



Skala: 1:500

DYREKTOR WYDZIAŁU  
*Marta Witkiewicz*