


Istn. kabel SN
HAKnFta 3x70mm²,
w działce nr 4/23 L_f=180m
relacja:
stacja 3664-stacja 34504

Proj. kabel nN
NA2XY-J 4x240mm², L_f=9m

Załącznik graficzny
do Zarządzenia Nr
z dnia

przebieg pasa służebności
granica działki

Istn. kabel nN
YAKY 4x120mm²,
w działce nr 4/23 L_f=12m
relacji:
ZK na budynku
przy ul. Tynieckiej 18 -
ZK nr 2106/RD-3

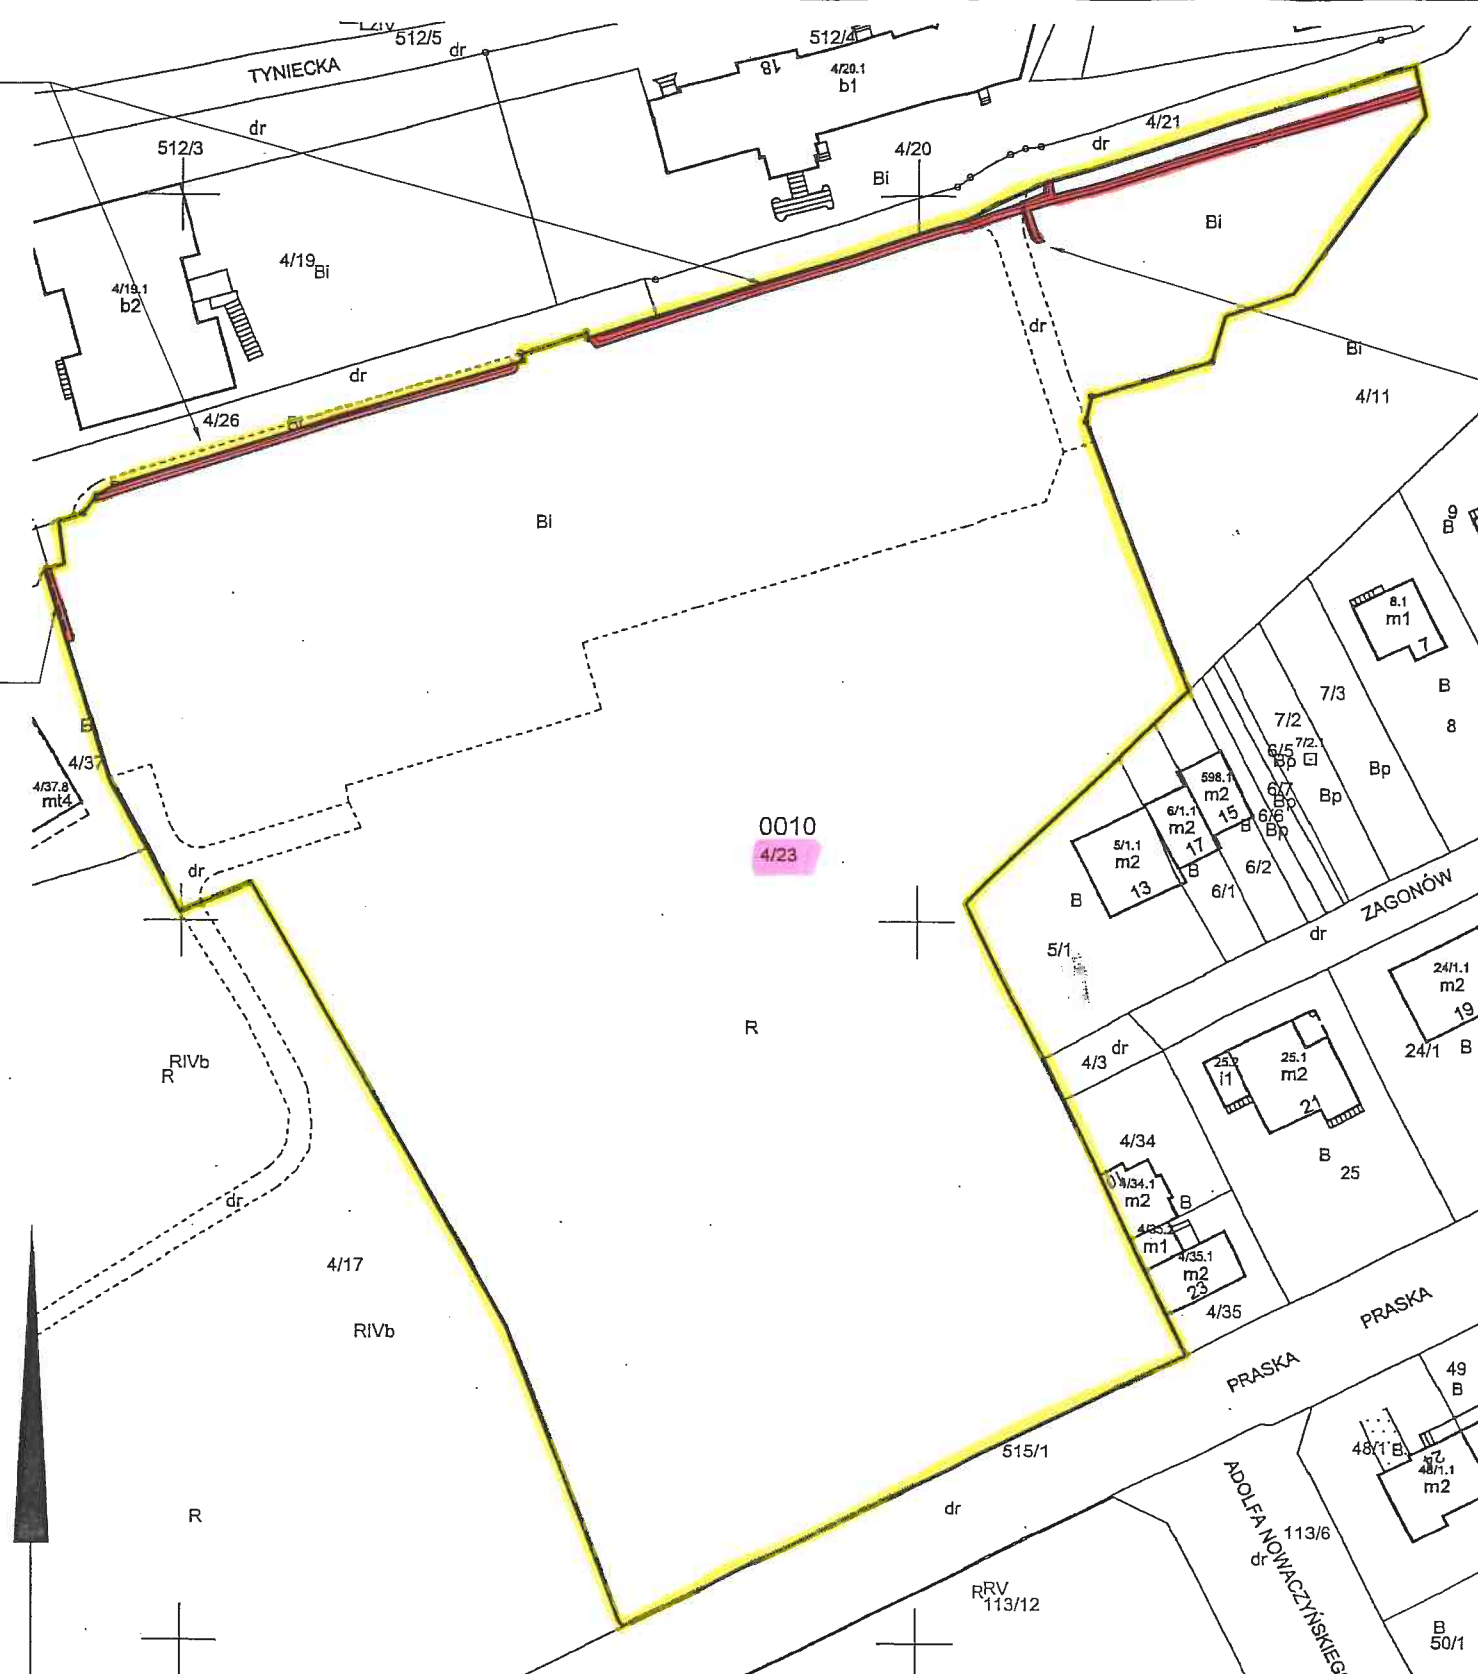

LEGENDA:

- istniejąca infrastruktura elektroenergetyczna (kable nN oraz SN) na działce dla której ustanawiana jest służebność
- proj. przyłącze kablowe typu: NA2XY-J 4x240mm²
- działka objęta niniejszą dokumentacją należące do Gminy Kraków
- Zakres oddziaływania infrastruktury TAURON na działkę U.M.

Pz - powierzchnia zajęcia działki U.M. Krakowa:
- dla proj. kabla nN - 9m²

Catkowita powierzchnia zajęcia działki dla
proj. i istn. infrastruktury elektroenergetycznej nN
należącej do TAURON Dystrybucja S.A. wynosi 201m²

MAPA EWIDENCYJNA

województwo: małopolskie
powiat: M. Kraków
jedn. ewid.: Podgórze
obręb: 0010
nr działki: 4/23
sekcja: 7.125.11.17.1, 7.125.11.17.2, 7.125.11.17.3, 7.125.11.17.4
arkusz mapy w KUL:
skala: 1:1000
układ współrzędnych: 2000
stan na dzień: 14-09-2018
wykonano przez: Paweł Kokoszka

DYREKTOR WYDZIAŁU
Maria Witkiewicz

PREZYDENT MIASTA KRAKOWA
GD-10.6642.....17642.....2018

Poswiadcza się zgodność niniejszej kopii z treścią materiału państwowego zasobu geodezyjnego i kartograficznego	
Organ prowadzący państwowy zasób geodezyjny i kartograficzny	PREZYDENT MIASTA KRAKOWA
Nazwa materiału zasobu	mapa ewidencyjna
Identyfikator ewidencyjny materiału zasobu	3546-356/2011
Data wykonania kopii	z up. PREZYDENTA MIASTA 14-09-2018
Imię, nazwisko i podpis osoby reprezentującej organ	Paweł Kokoszka Inspektor

Niniejsza mapa ewidencyjna jest wydrukiem z bazy danych powiatowego zasobu geodezyjnego i kartograficznego, która powstała na podstawie pomiaru bezpośredniego oraz digitalizacji mapy ewidencyjnej.

Przedsiębiorstwo Wielobranżowe "ELTOR" Sp. z o.o. 30-720 Kraków, ul. Saska 25		Tel.: +48 12 654 21 25 E-mail: sekretariat@eltor.com.pl	
Imię i nazwisko	Nr uprawnień bud.	Data	Podpis
Opracował: inż. M. Biliński		09.2018	
Projektował: inż. T. Piekarczyk	MAP/0306/P00E/10	09.2018	
Obiekt:	Elektroenergetyczne przyłącze kablowe nN do parku na dz. nr 4/23, obręb 10 jedn. ewid. Podgórze przy ul. Praskiej w Krakowie		
Tytuł rysunku:	Mapa ewidencyjna: Trasa proj. oraz istn. infrastruktury elektroenergetycznej należącej do TAURON DYSTRYBUKJA S.A. - celem ustanowienia służebności		
Nr rys. 2		Skala: 1:1000	
Miejscowość: Kraków		Gmina: Kraków	
Województwo: Małopolskie			