


Załącznik graficzny
do Zarządzenia Nr
z dnia

przebieg pasa służebności
graniczna działki



Z-os DZIAŁKI W DZIAŁO

Zobacz Karty

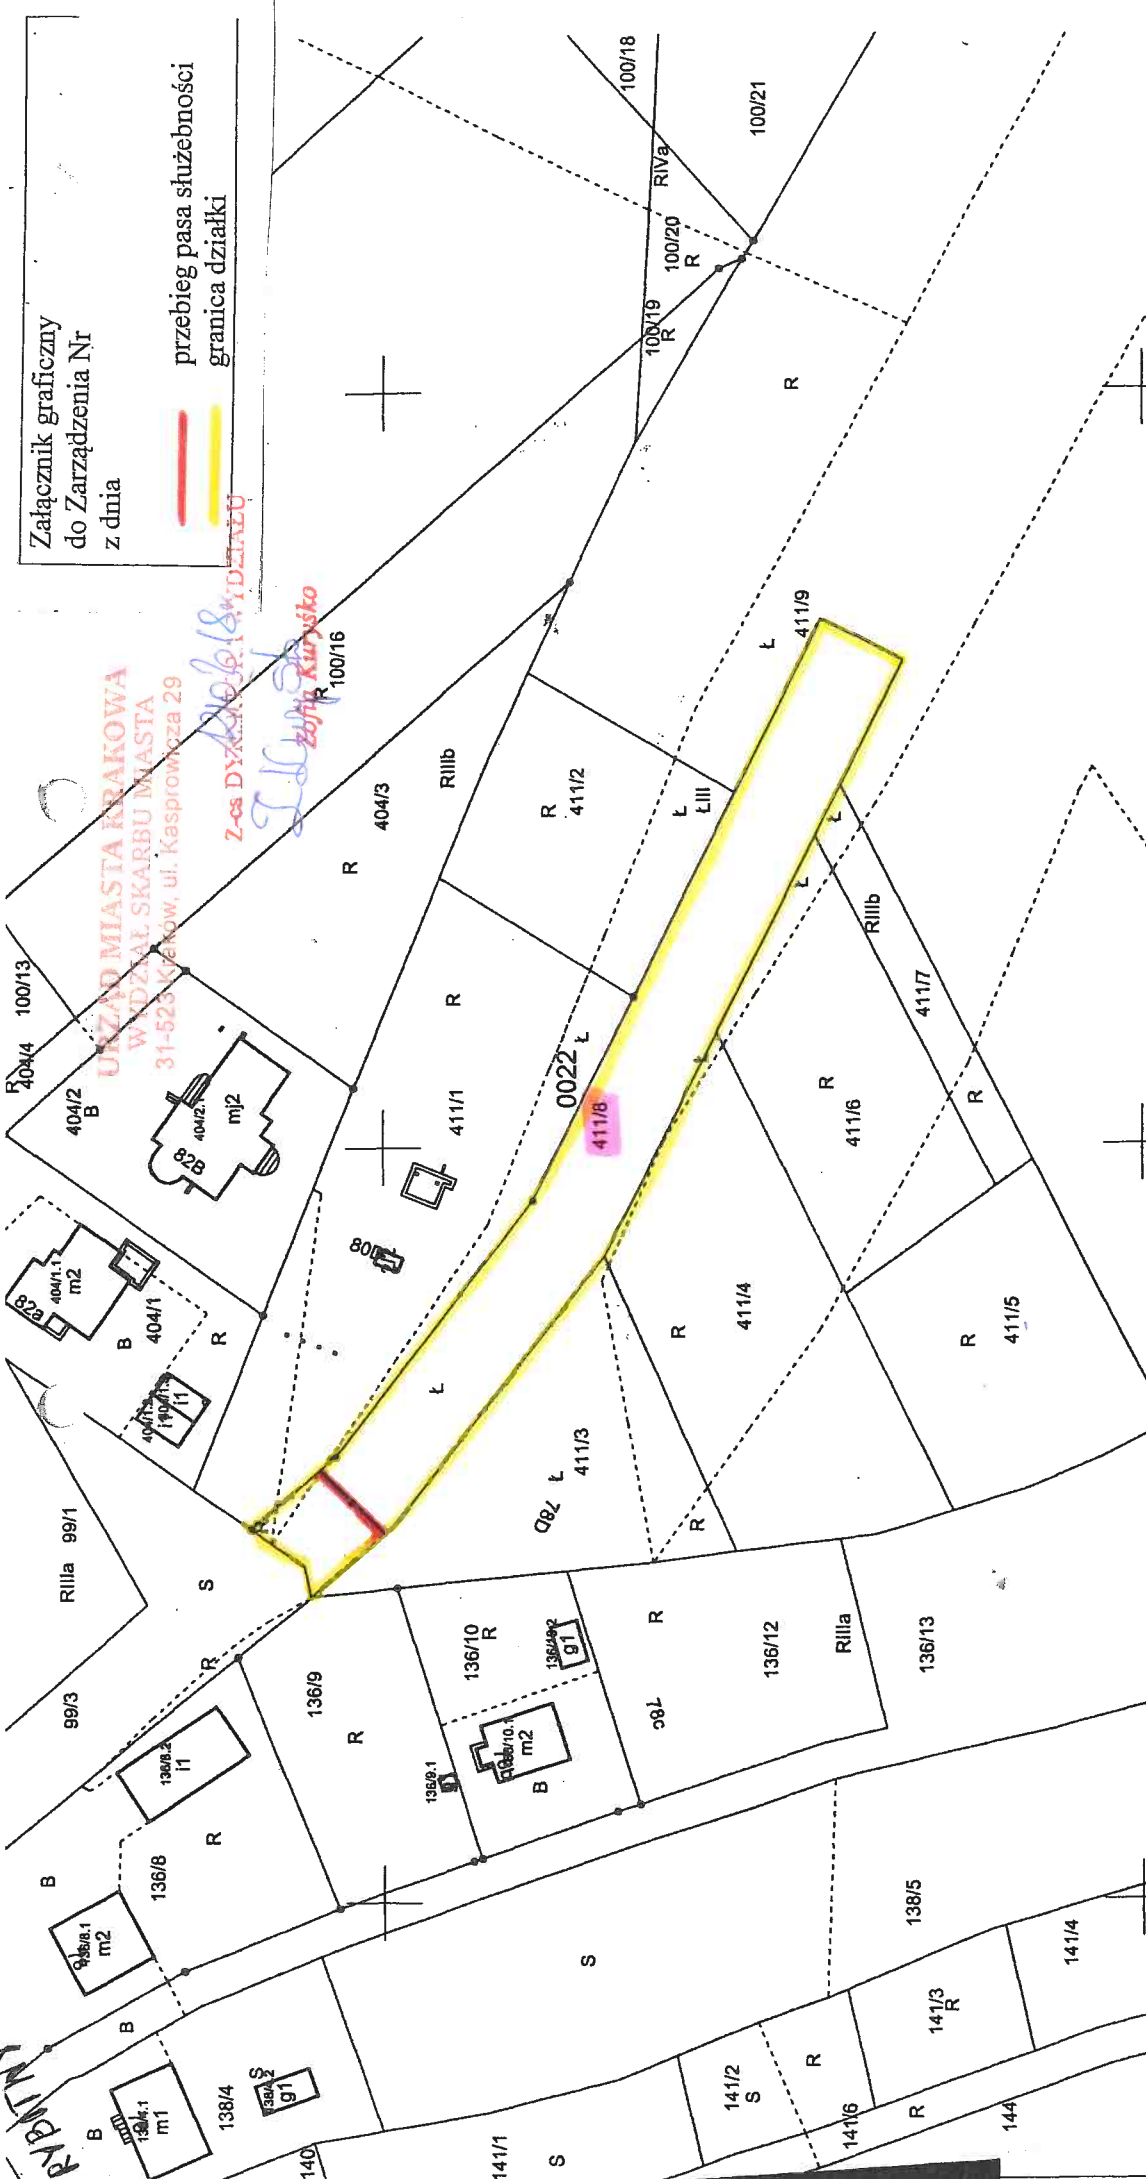

MAPA EWIDENCYJNA

województwo: małopolskie
powiat: M. Kraków
jedn. ewid.: Podgórze
obreb: 22
nr działki: 411/8
sekcja: 7.125.12.22.2, 7.125.12.22.4, 7.125.12.23.1, 7.125.12.23.3
arkusz mapy w KUL:
skala: 1:1000
układ współrzędnych: 2000
stan na dzień: 13-12-2017
wykonano przez: Piotr Worabjow

PREZYDENT MIASTA KRAKOWA
GD-10.6642..... 2017

Poświadczą się zgodność niniejszej kopii z treścią materiału państwowego zasobu geodezyjnego i kartograficznego	
Organ prowadzący państwowy zasob geodezyjny i kartograficzny	PREZYDENT MIASTA KRAKOWA
Nazwa materiału zasobu	mapa ewidencyjna
Identyfikator ewidencyjny materiału zasobu	
Data wykonania kopii	13-12-2017
Imię, nazwisko i podpis osoby reprezentującej organ	

Legenda:
Projektowane przyłącze gazu dn 25 PE:
____ g
Długość projektowanego przyłącza posiadzonego na działce będącej własnością Gminy Miejskiej Kraków: 12m
Pas gruntu niezbędny do obsługi infrastruktury: _____

Niniejsza mapa ewidencyjna jest wydrukem z bazy danych powiatowego zasobu geodezyjnego i kartograficznego, która powstała na podstawie pomiaru bezpośredniego oraz digitalizacji mapy ewidencyjnej.