




Temat: Drukowanie mapy

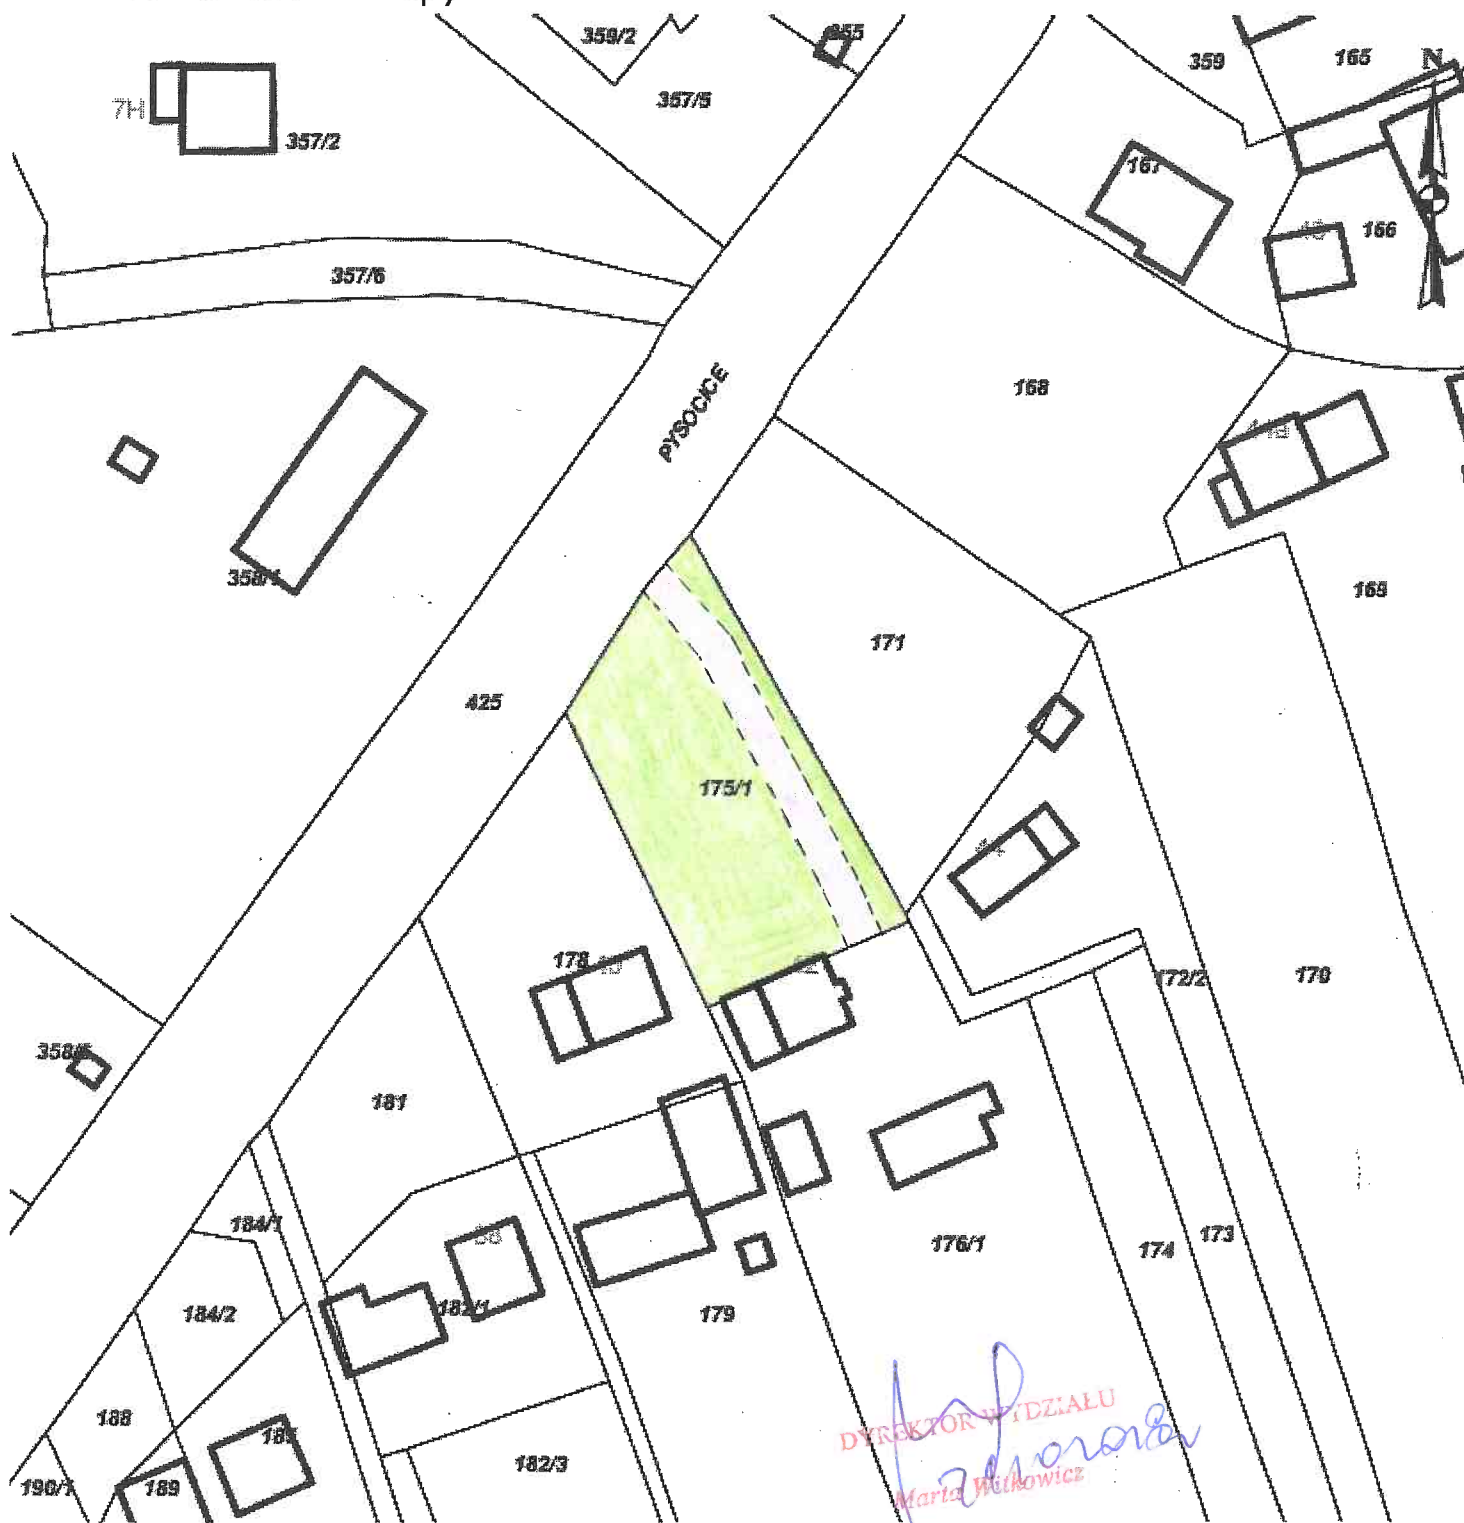

Skala: 1:1000

Załącznik graficzny do zarządzenia Nr
Prezydenta Miasta Krakowa
z dnia

Teren przeznaczony do dzierżawy na cel:

-  - zielen przydomowa
-  - przebieg służebności gruntowej