


DZIAŁKI NA OGRODZIE DZIAŁKOWYM "ZIELONY STOK"

m. Kraków
jed. ewid. Nowa Huta
obr. 10
skala 1:2000
sekcje: 877 B, 878 A,C

Załącznik graficzny
do zarządzenia Nr
Prezydenta Miasta Krakowa
z dnia

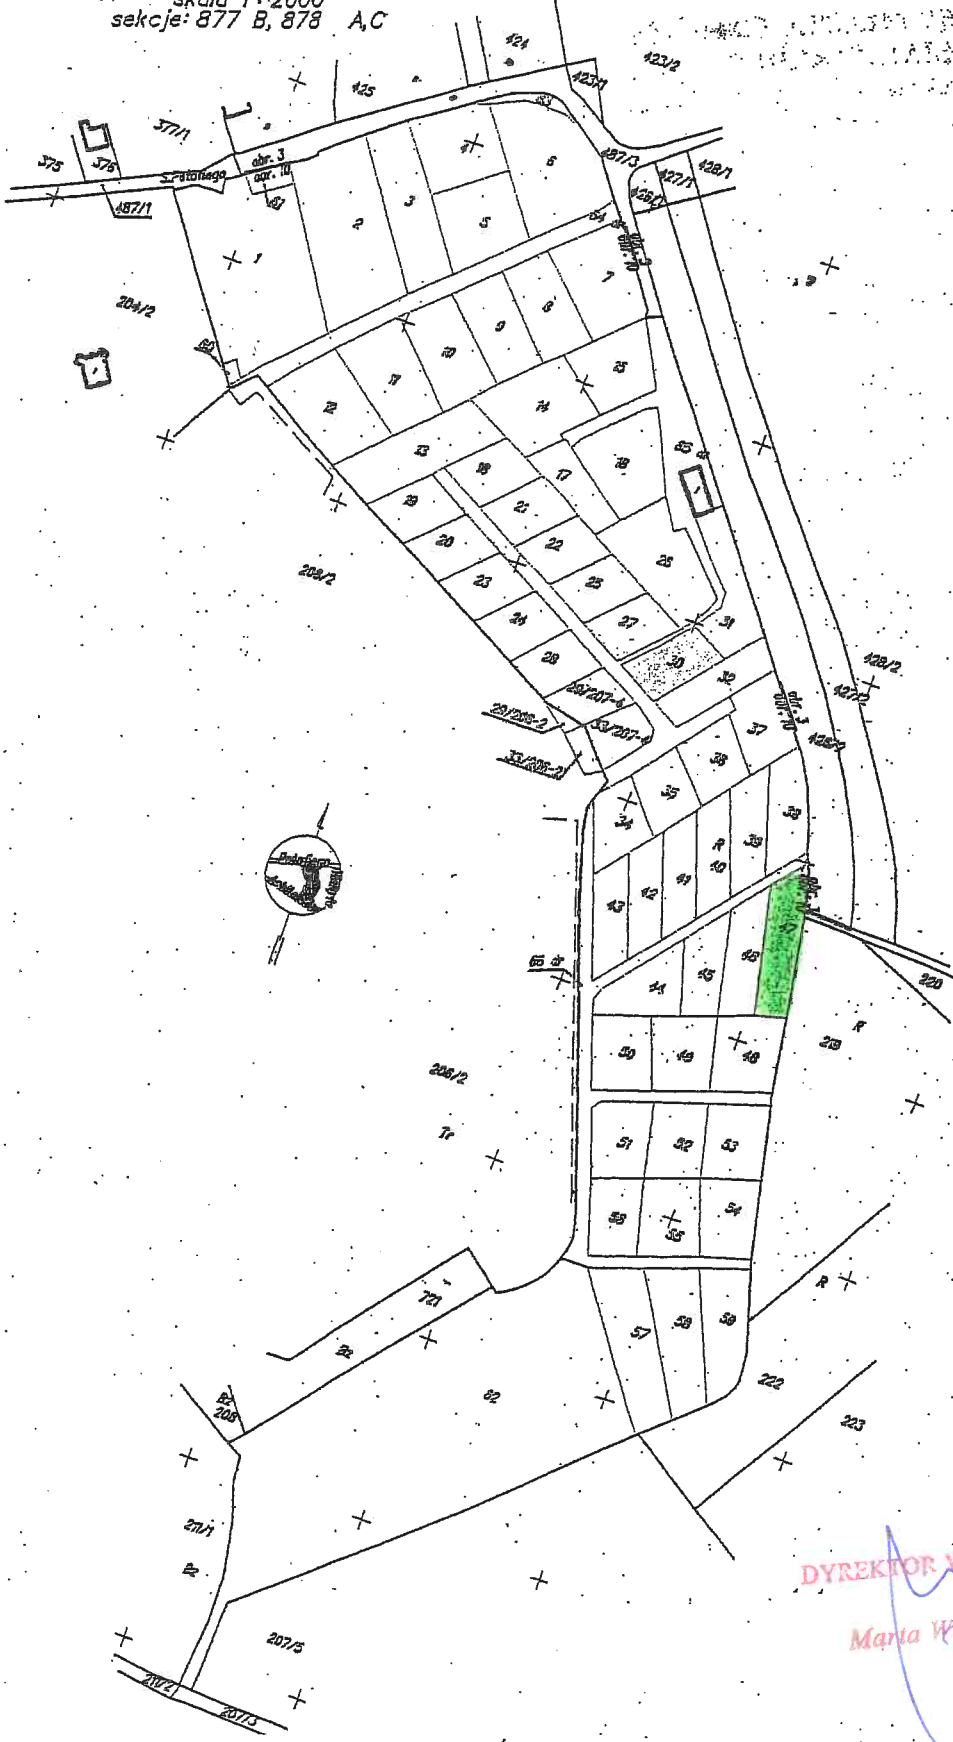

DYREKTOR WYDZIAŁU
Marta Wykwiłt

Część działki nr 207/8 obr. 10-Nowa Huta przeznaczona do oddania w dzierżawę na cel:

ogródek działkowy nr 47 o pow. 0,0349 ha