


Temat: Drukowanie mapy

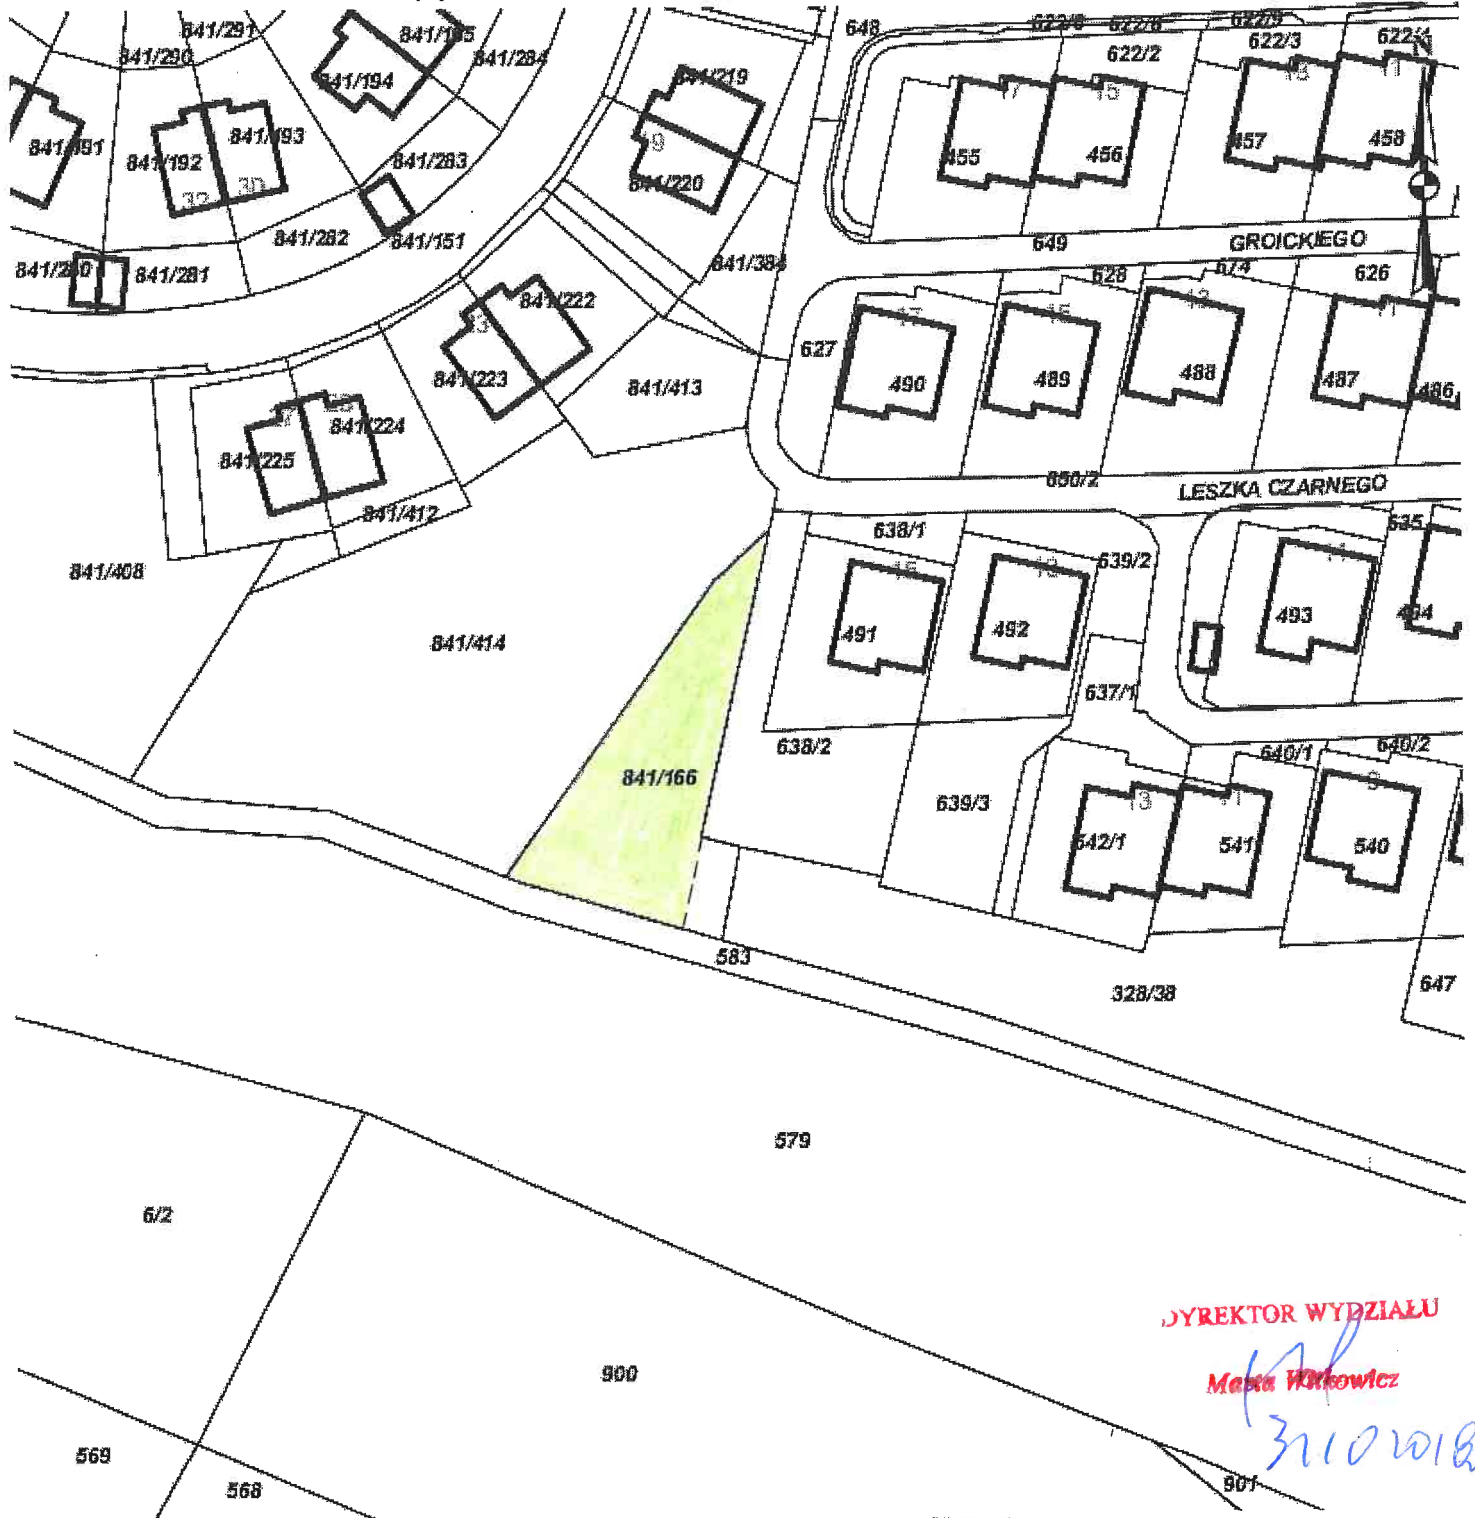

DYREKTOR WYDZIAŁU

*Marta Witkiewicz*

*31.10.2018*

Skala: 1:1000

Załącznik graficzny do zarządzenia Nr  
Prezydenta Miasta Krakowa  
z dnia

Teren przeznaczony do dzierżawy na cel:

 - zieleń przydomowa