


Załącznik graficzny do Zarządzenia Nr  
Prezydenta Miasta Krakowa  
z dnia

- projektowany przyłącz kablowy  
- pas służebności przesyłu

LEGENDA:

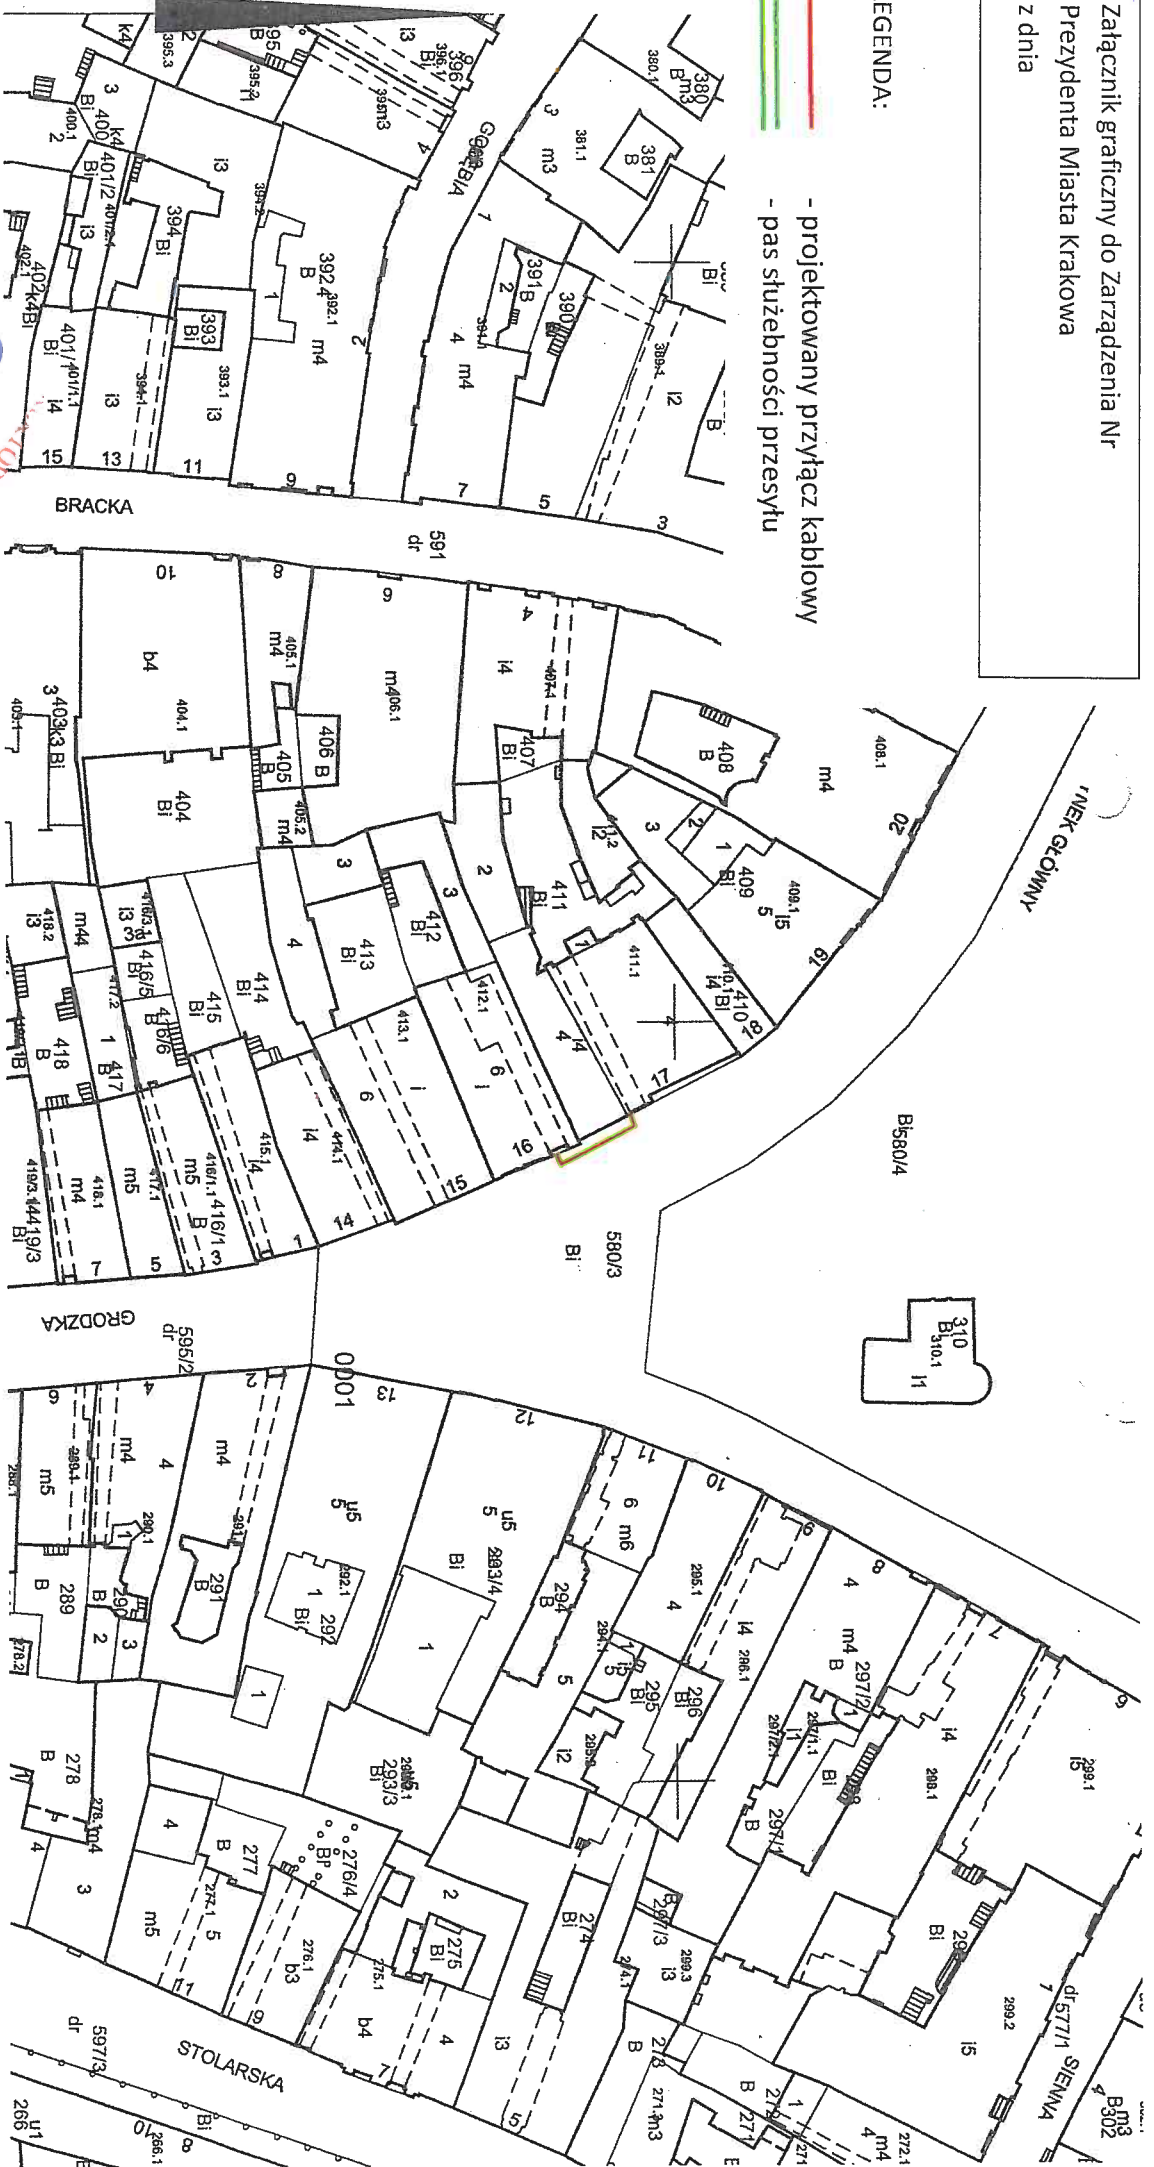

MAPA EWIDENCYJNA

województwo: małopolskie  
powiat: M. Kraków  
jedn. ewid.: Śródmieście  
obręb: 1  
nr działki: 412  
sekcja: 7.125.11.13.1, 7.125.11.13.2  
arkusz mapy w KUL.  
skala: 1:1000  
układ współrzędnych: 2000  
stan na dzień: 16-11-2017  
wykonano przez: Wojciech Wlechia

PREZYDENT MIASTA KRAKOWA

GD-10.6642..... 22.02.2017

*Wojciech Wlechia*  
Wojciech Wlechia

Poswiadcza się zgodność niniejszej kopii z treścią materiałów państwowego zasobu geodezyjnego i kartograficznego	
Organ prowadzący państwowy zasób geodezyjny i kartograficzny	PREZYDENT MIASTA KRAKOWA
Nazwa materiału zasobu	mapa ewidencyjna
Identyfikator ewidencyjny materiału zasobu	3482-992/2010
Data wykonania kopii	16-11-2017
Imię, nazwisko i podpis osoby reprezentującej organ	<i>Wojciech Wlechia</i>

proj. przyłącz kablowy nn-0.4kV - 15m  
obszar zajętości 6,5m<sup>2</sup>

mgr inż. SZYMON TKACZYK  
Uprawnienia do projektowania i kierowania robotami budowlanymi w przedziale instalacyjnej w zakresie sieci, instalacji i urządzeń elektrycznych i elektroenergetycznych bez ograniczeń  
Nr MAC/0092/PWBE/15

Niniejsza mapa ewidencyjna jest wydrukem z bazy danych powiatowego zasobu geodezyjnego i kartograficznego, która powstała na podstawie pomiaru bezpośredniego oraz digitalizacji mapy ewidencyjnej.