



Załącznik graficzny
do zarządzenia Nr
Prezydenta Miasta Krakowa

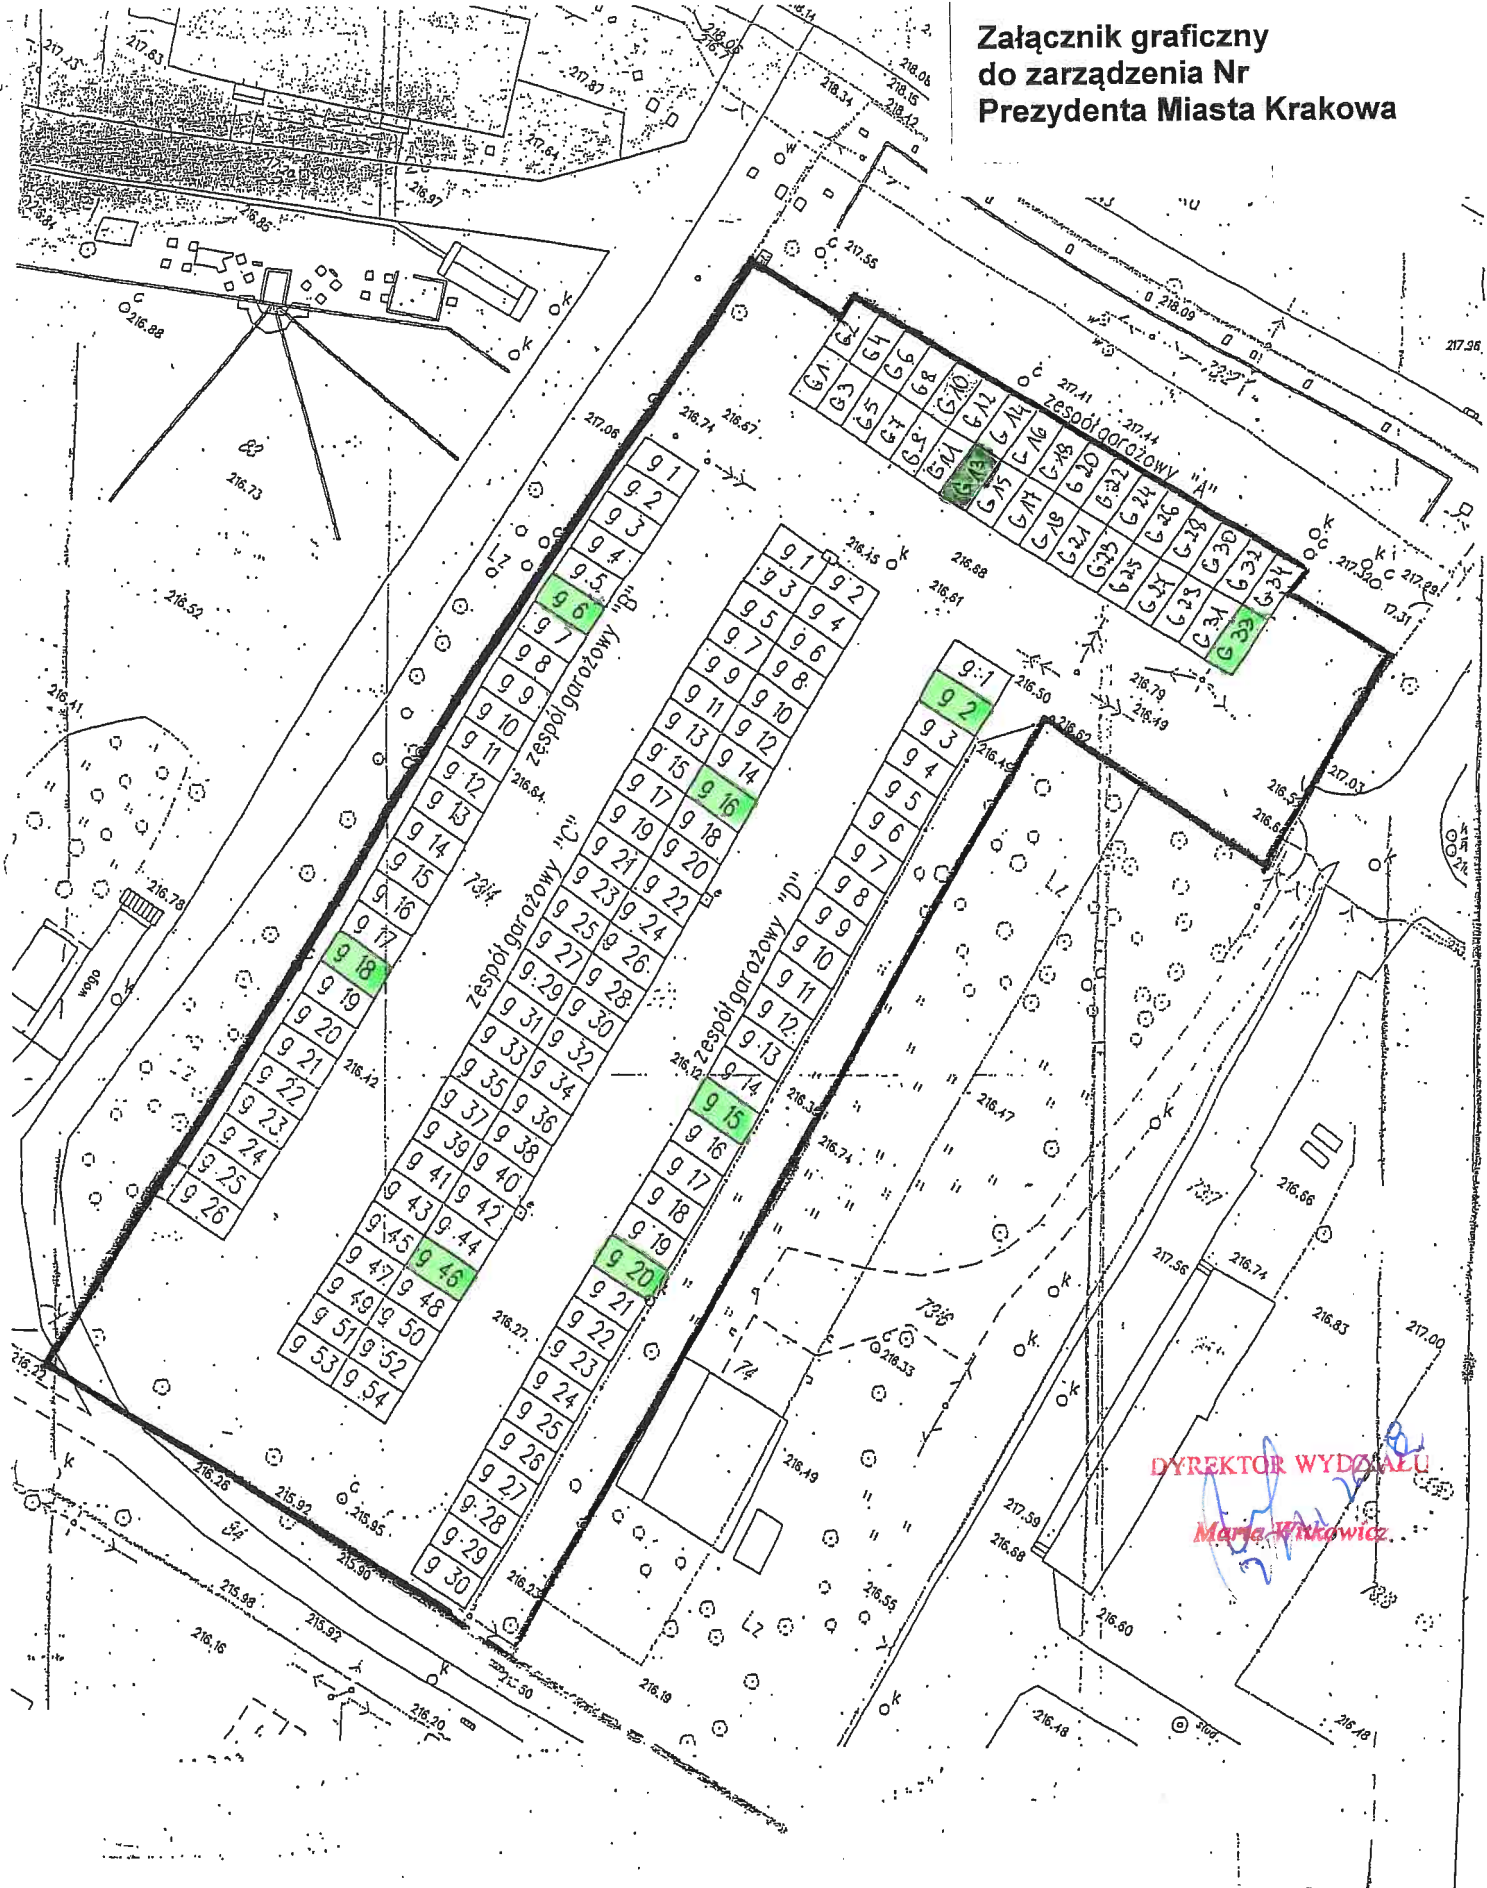

DYREKTOR WYDZIAŁU
Marie Witkiewicz

Część działki ewidencyjnej nr 73/12 obręb 42-Nowa Huta przeznaczona do wdzierżawienia na cele

-  garaże
-  droga dojazdowa/udział wynoszący 9/144 w części tj. 0,4041 ha działki nr 73/12/