

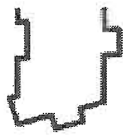


Wykazał: 1:1000 - Wydruk ma charakter wyłącznie poglądowy. W żadnym razie nie może być traktowany jako dokument oficjalny.

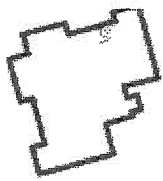

171/14

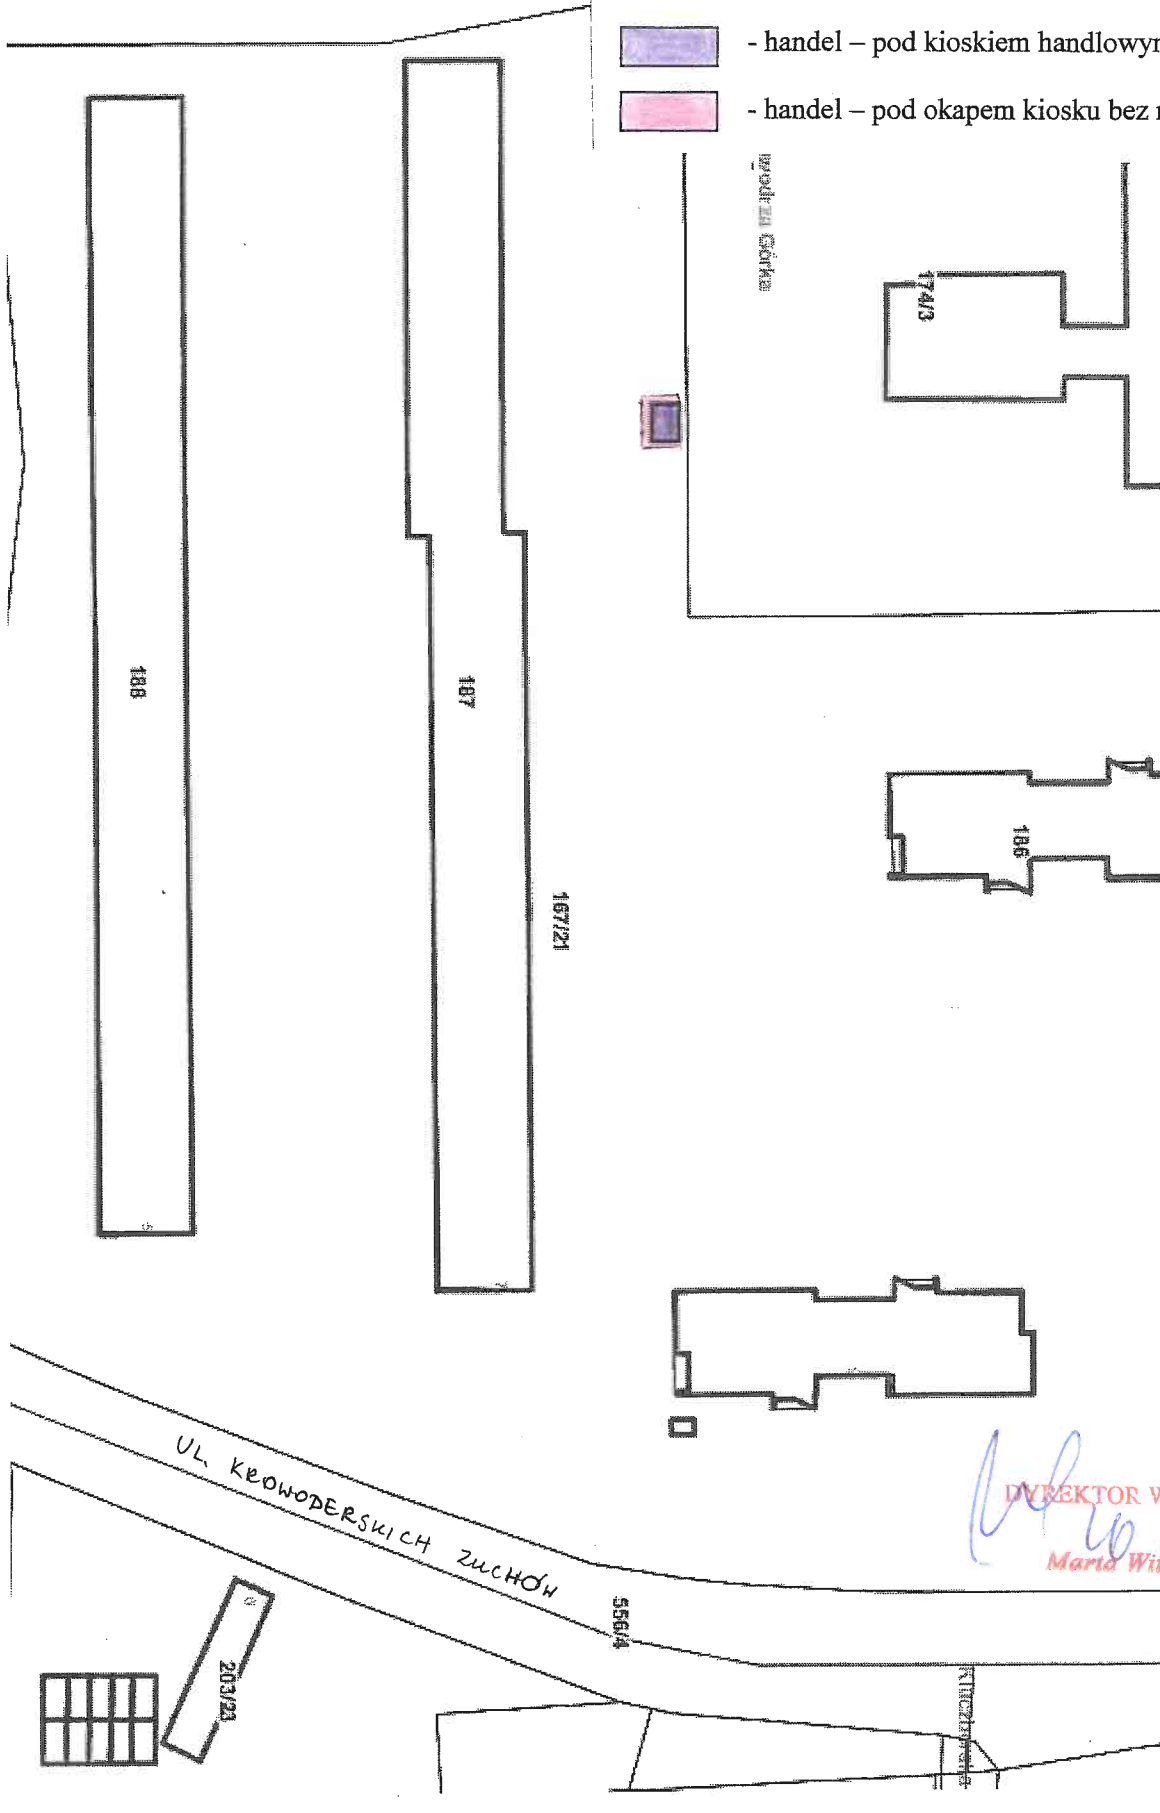

Załącznik graficzny  
do zarządzenia Nr  
Prezydenta Miasta Krakowa  
z dnia

teren przeznaczony do oddania w dzierżawę  
do użytkowania na cele:



- handel – pod kioskiem handlowym



- handel – pod okapem kiosku bez możliwości zabudowy

estrymeny - Kraków

DYREKTOR W ZIAŁU  
*2010 2012*  
Maria Wilk  
icz