
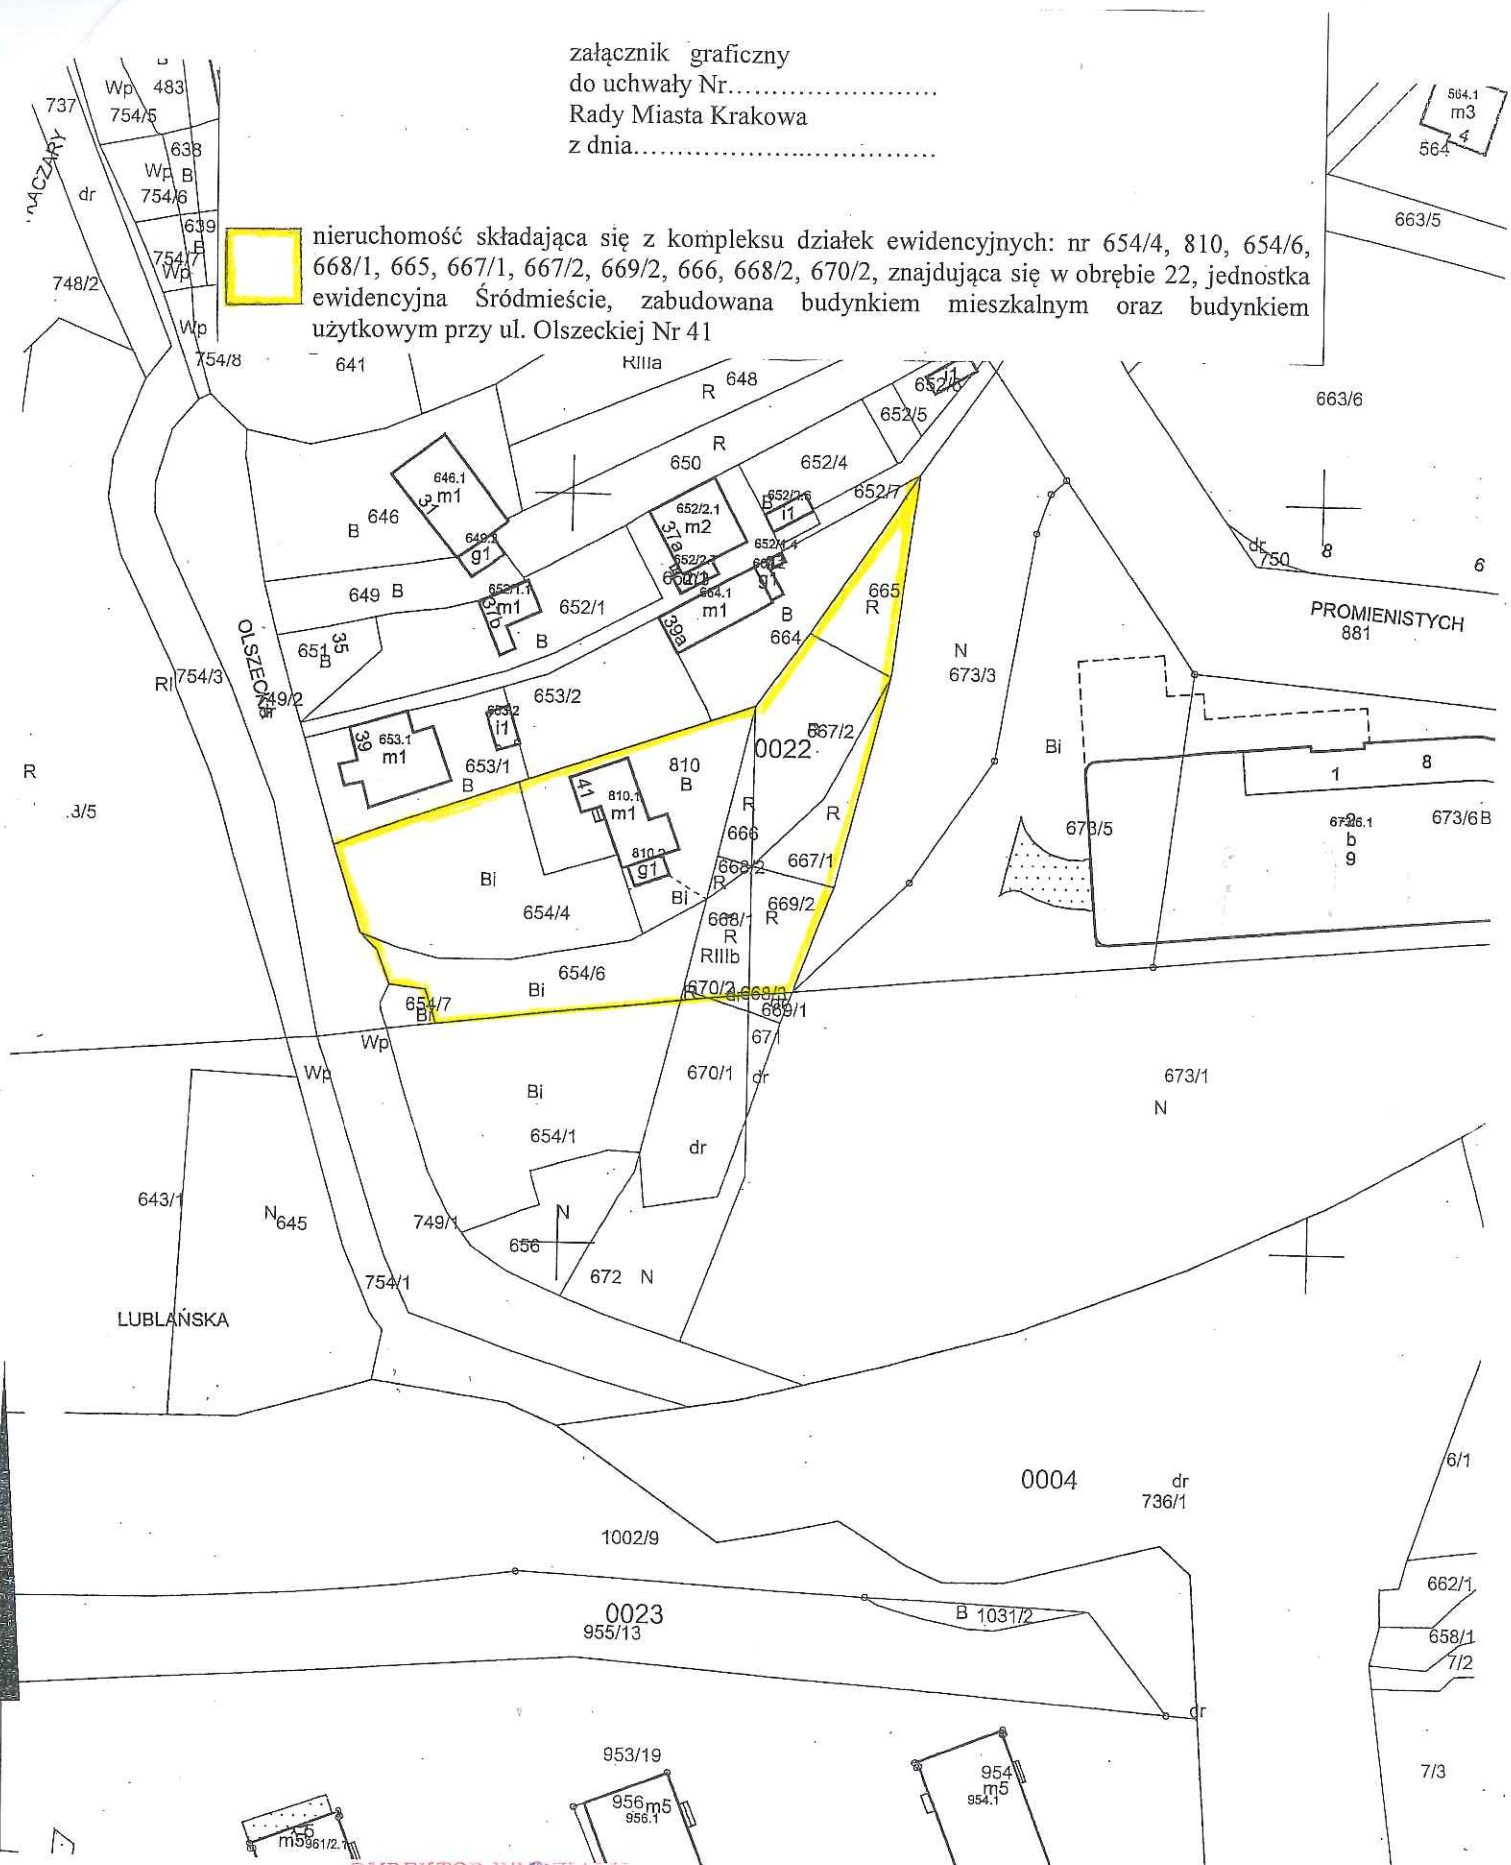


załącznik graficzny
do uchwały Nr.....
Rady Miasta Krakowa
z dnia.....

 nieruchomość składająca się z kompleksu działek ewidencyjnych: nr 654/4, 810, 654/6, 668/1, 665, 667/1, 667/2, 669/2, 666, 668/2, 670/2, znajdująca się w obrębie 22, jednostka ewidencyjna Śródmieście, zabudowana budynkiem mieszkalnym oraz budynkiem użytkowym przy ul. Olszeckiej Nr 41



MAPA EWIDENCYJNA

województwo: małopolskie
powiat: M. Kraków
jedn. ewid.: Śródmieście
obręb: 22
nr działki: 810
sekcja: 7.126.11.24.2, 7.126.11.24.4
arkusz mapy w KUL:
skala: 1:1000
układ współrzędnych: 2000
stan na dzień: 12-12-2017
wykonano przez: Katarzyna Potyrała

DYREKTOR WYDZIAŁU

Maria Wilkowicz

602 2018

PREZYDENT MIASTA KRAKOWA
GD-10.6642..... 2017

Poświadczam zgodność niniejszej kopii z treścią materiału państwowego zasobu geodezyjnego i kartograficznego	
Organ prowadzący państwowy zasób geodezyjny i kartograficzny	PREZYDENT MIASTA KRAKOWA
Nazwa materiału zasobu	mapa ewidencyjna
Identyfikator ewidencyjny materiału zasobu	3782-992/2010
Data wykonania kopii	12-12-2017
Imię, nazwisko i podpis osoby reprezentującej organ	<i>Maria Wilkowicz</i>