


Miasto Kraków
 Jedn. ewid. Podgórze
 Obręb nr 104
 1:1500

URZĘD MIASTA KRAKOWA
 WYDZIAŁ SKARBU MIASTA
 31-523 Kraków, ul. Kasprowicza 29

ZALĄCZNIK GRAFICZNY
 DO ZARZĄDZENIA NR
 PREZYDENTA MIASTA KRAKOWA
 Z DNIA

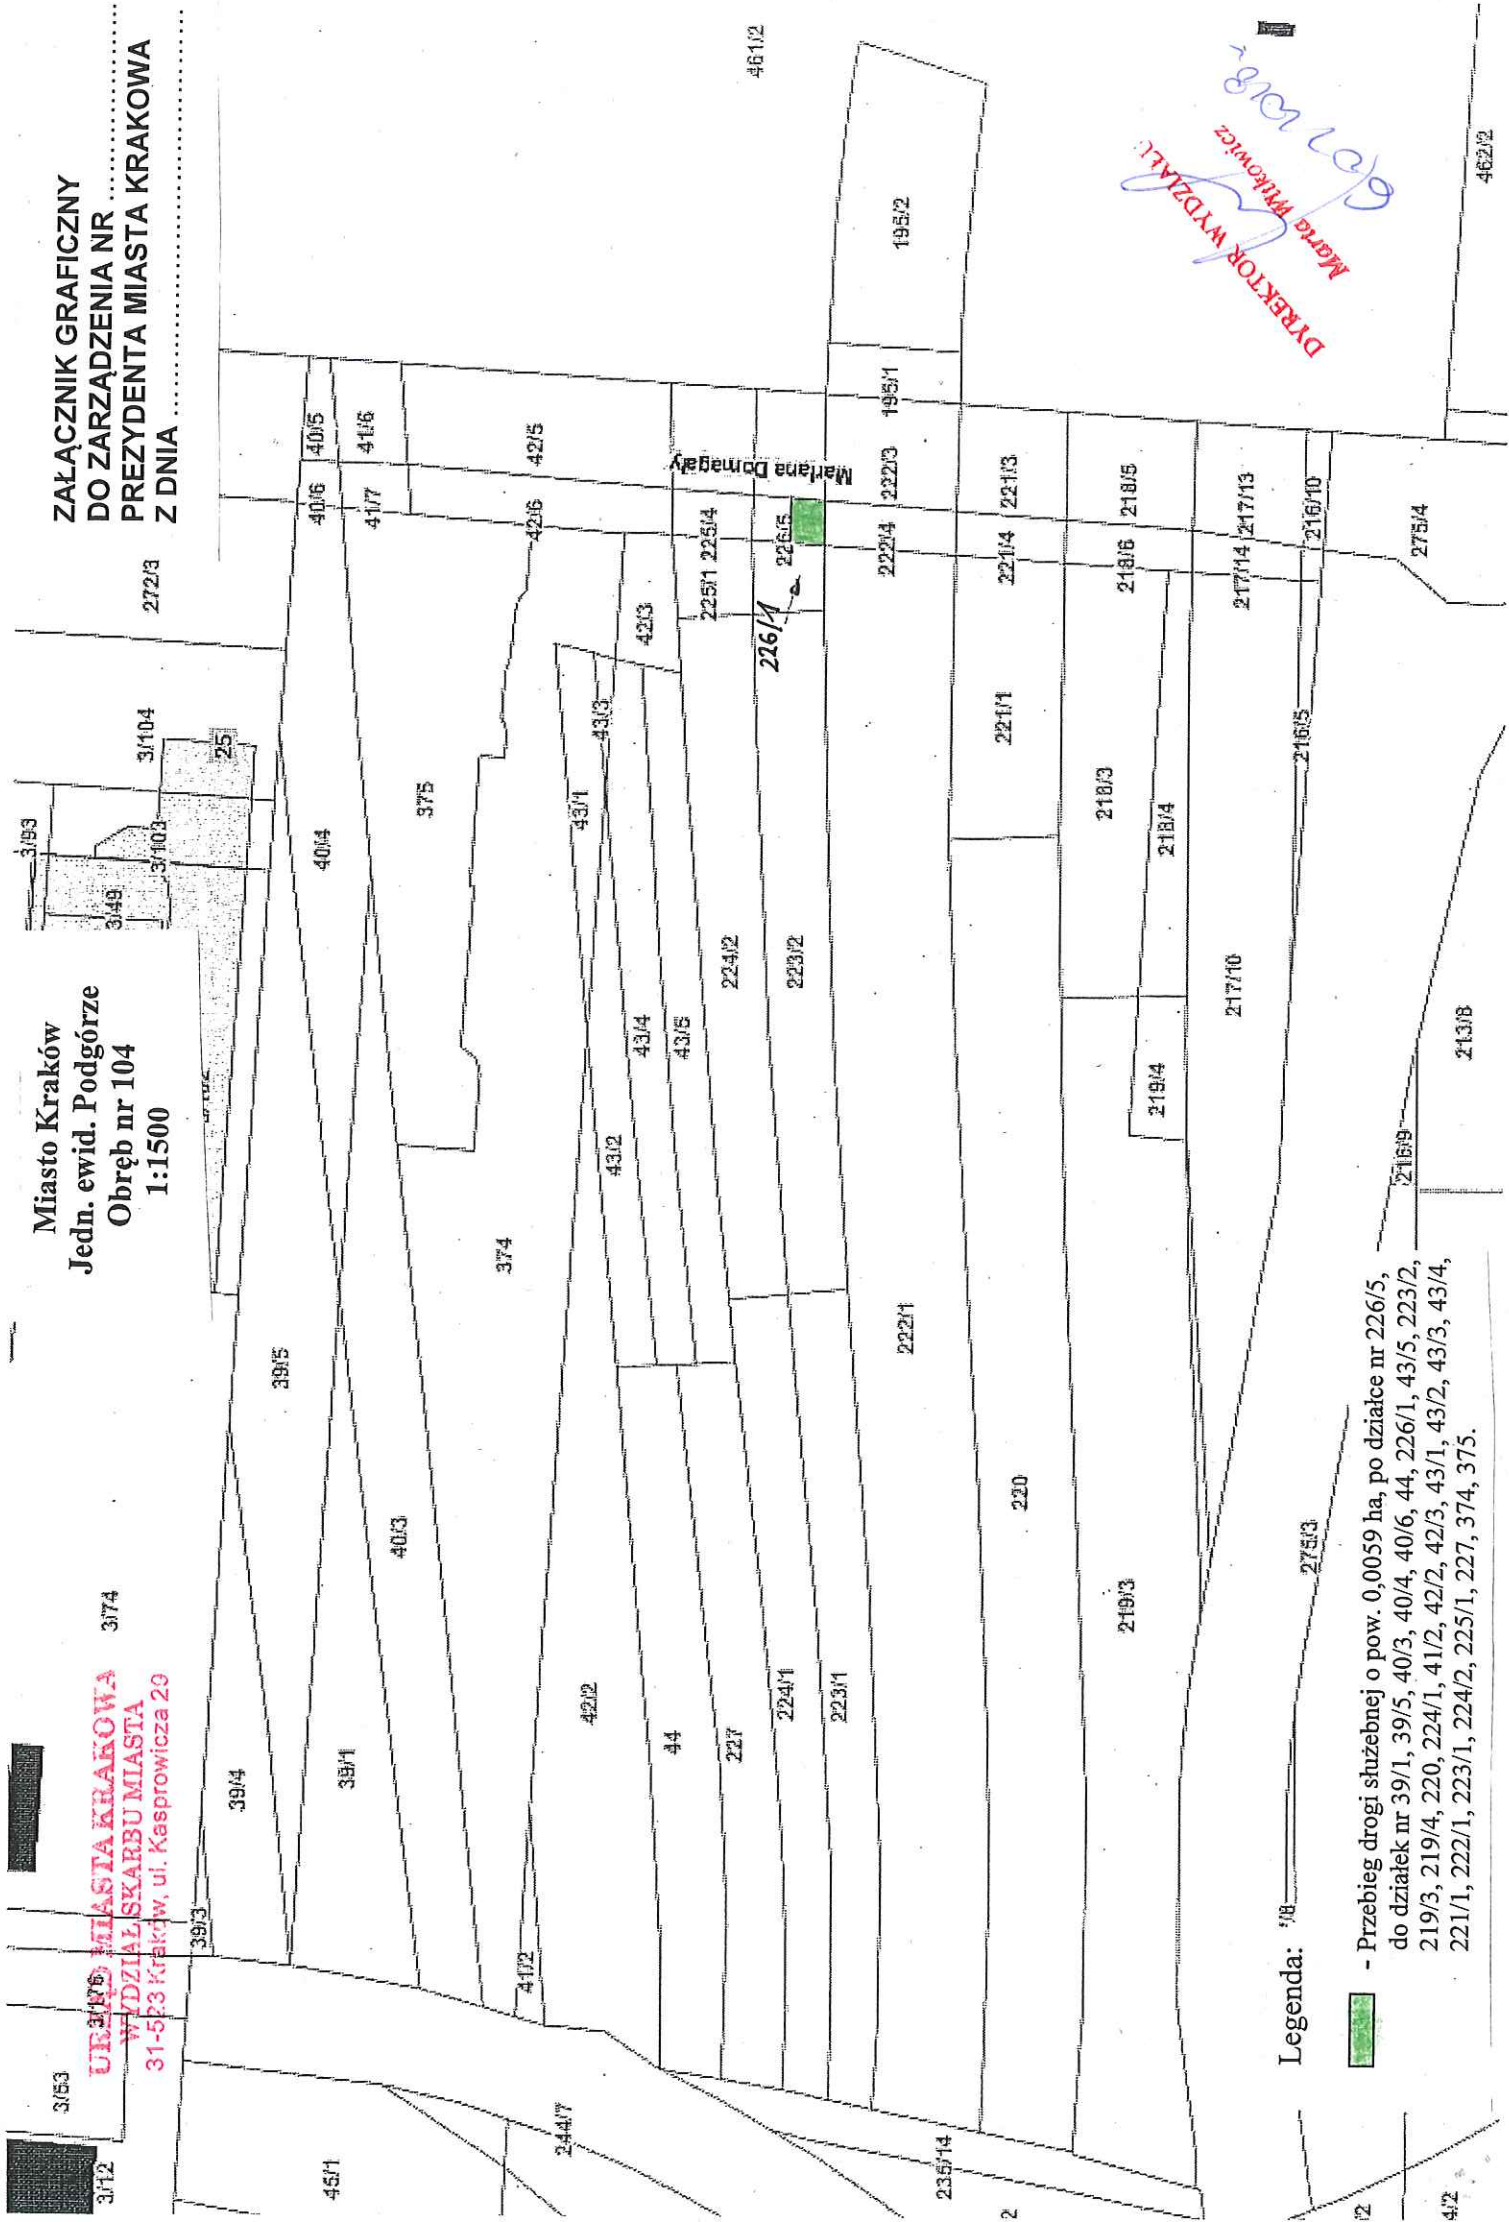

627 208
 DYREKTOR WYDZIAŁU
 M. KRZYSZTOF WYKONAWCA

Legenda: - Przebieg drogi służebnej o pow. 0,0059 ha, po działce nr 226/5, do działek nr 39/1, 39/5, 40/3, 40/4, 40/6, 44, 226/1, 43/5, 223/2, 219/3, 219/4, 220, 224/1, 41/2, 42/2, 42/3, 43/1, 43/2, 43/3, 43/4, 221/1, 222/1, 223/1, 224/2, 225/1, 227, 374, 375.