


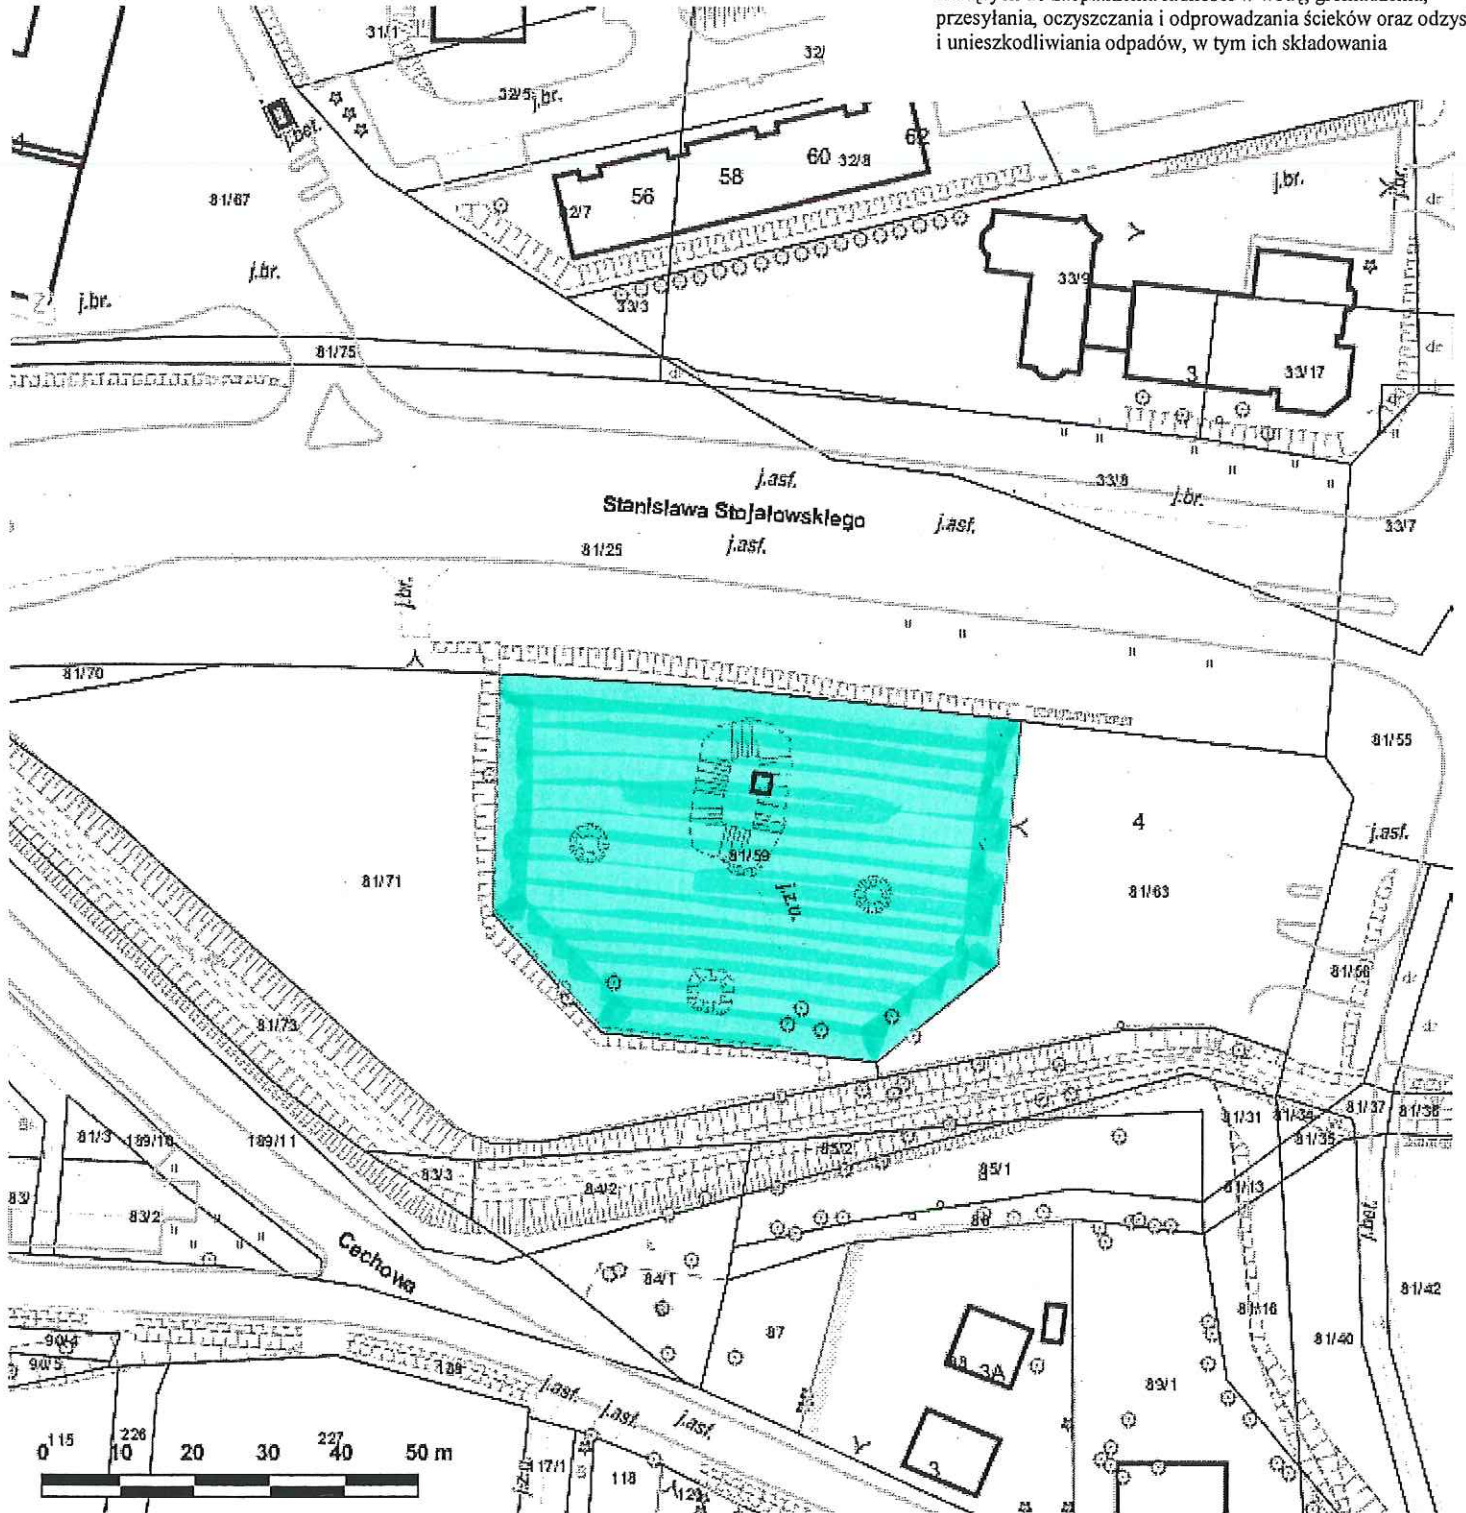
Załącznik graficzny
do zarządzenia Nr
Prezydenta Miasta Krakowa
z dnia

Internetowy Serwer Danych Przestrzennych - Kraków

Temat: załącznik graficzny

Teren przeznaczony do dzierżawy na cel:

 prowadzenie działalności z zakresu zadań własnych gminy, polegającej na budowie i utrzymaniu publicznych urządzeń służących do zaopatrzenia ludności w wodę, gromadzenia, przesyłania, oczyszczania i odprowadzania ścieków oraz odzysku i unieszkodliwiania odpadów, w tym ich składowania



Skala: 1:1000

DYREKTOR WYDZIAŁU

Marta Witkiewicz

[Handwritten signature]