


Załącznik graficzny do zarządzenia nr
Prezydenta Miasta Krakowa z dnia

temat: Działka nr 288/1 obr. 7 Nowa Huta

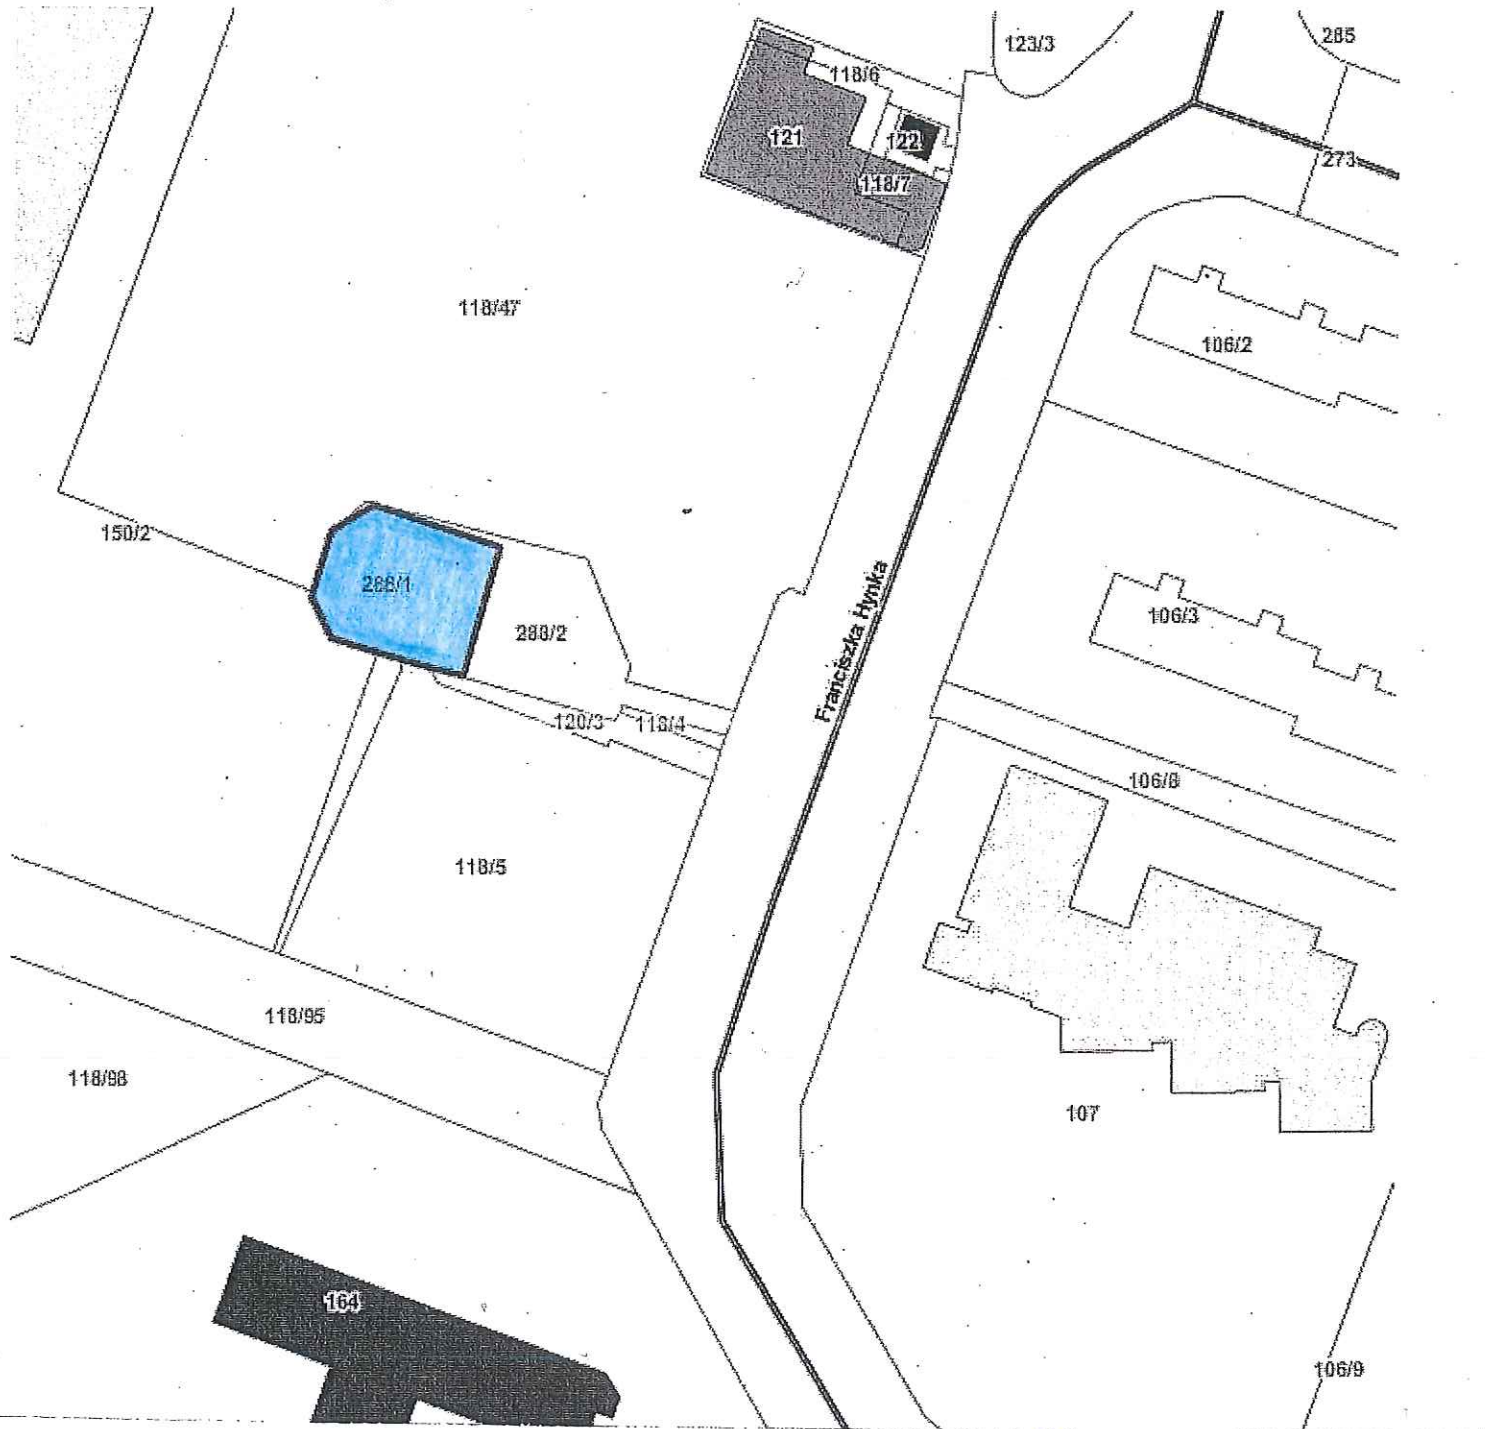

[Signature]
DYREKTOR WYDZIAŁU
Maria Winiarczyk



Działka nr 288/1 obr. 7 Nowa Huta przeznaczona do oddania w dzierżawę na rzecz
MPWiK S.A. w Krakowie