


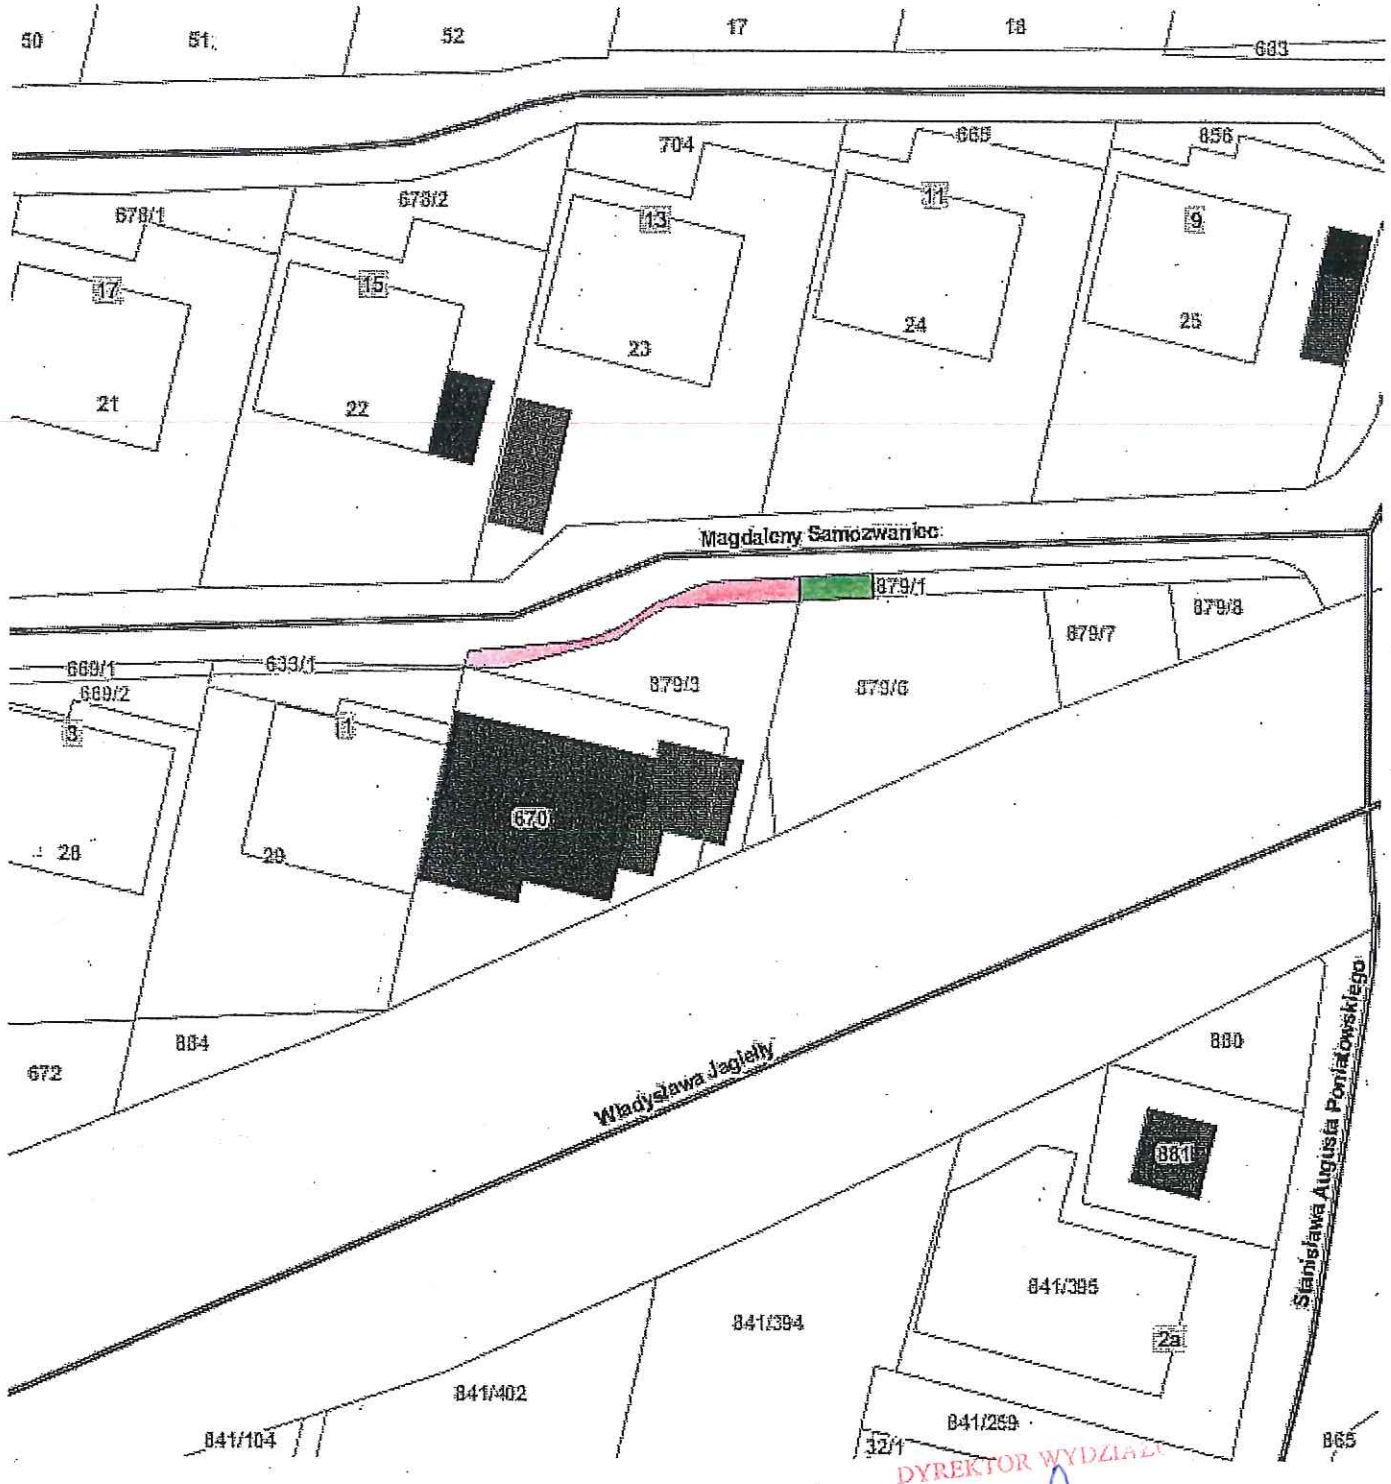

Załącznik graficzny do zarządzenia nr
Prezydenta Miasta Krakowa z dnia

wyrok aplikacyjny przez: KOSMIKA JUANITA (KOSMIK) 2018-01-22 13:44:28
fc10253a-5852-49d2-889b-02bc1e33b653

Temat: działka nr 879/1 obr. 10 Nowa Huta



Część działki nr 879/1 przeznaczona do oddania w dzierżawę na cele:

-  zielen przydomowa
-  droga dojazdowa/dójście

DYREKTOR WYDZIAŁU

Marta Witkiewicz

Skala 1:500