





Załącznik graficzny do zarządzenia nr
Prezydenta Miasta Krakowa z dnia

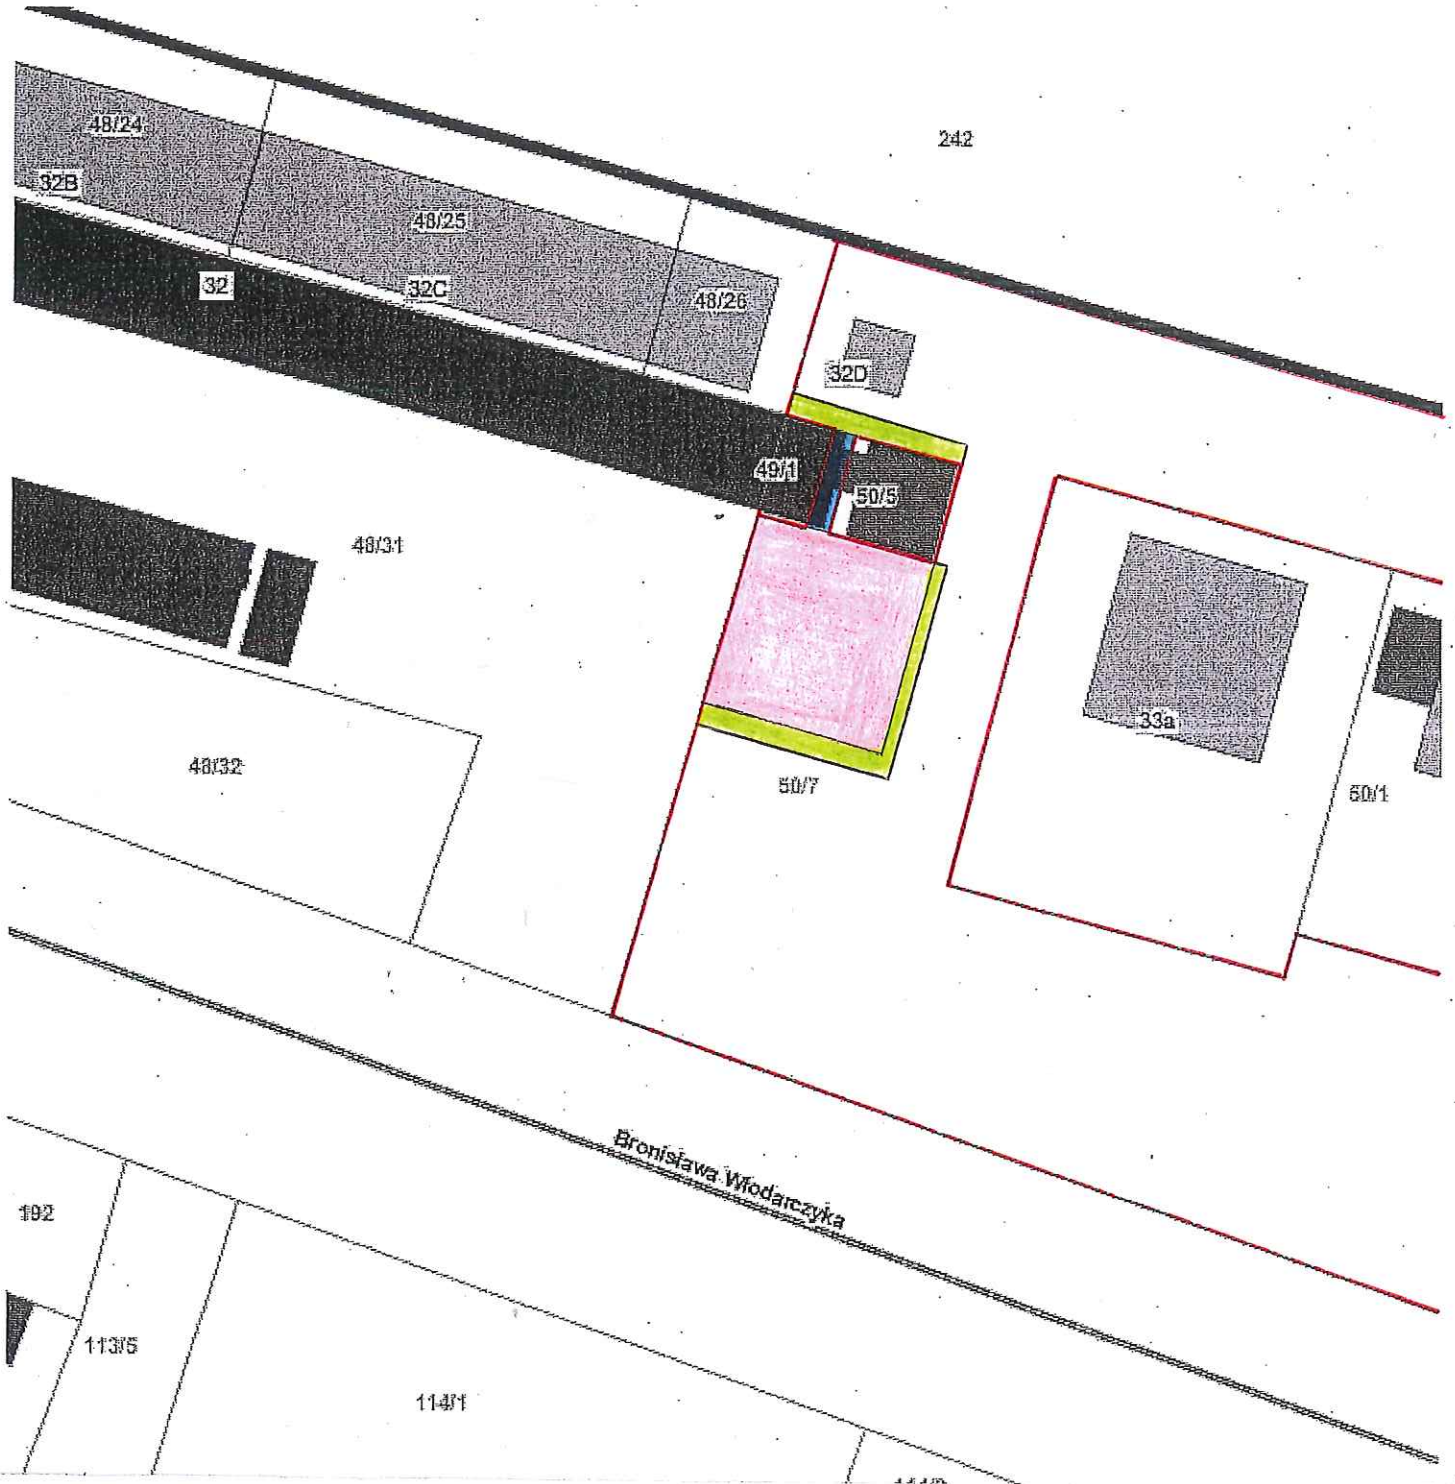


Część działki nr 50/7 obr. 7 Nowa Huta przeznaczona do oddania w dzierżawę na cele:

-  fragment garażu
-  droga dojazdowa/dojście/plac manewrowy
-  zieleń/rolniczy

DYREKTOR WYDZIAŁU

Marta Witkiewicz

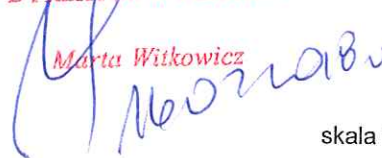

skala 1:500