


Skala 1 : 500



Załącznik graficzny  
do zarządzenia Nr  
Prezydenta Miasta Krakowa  
z dnia

N

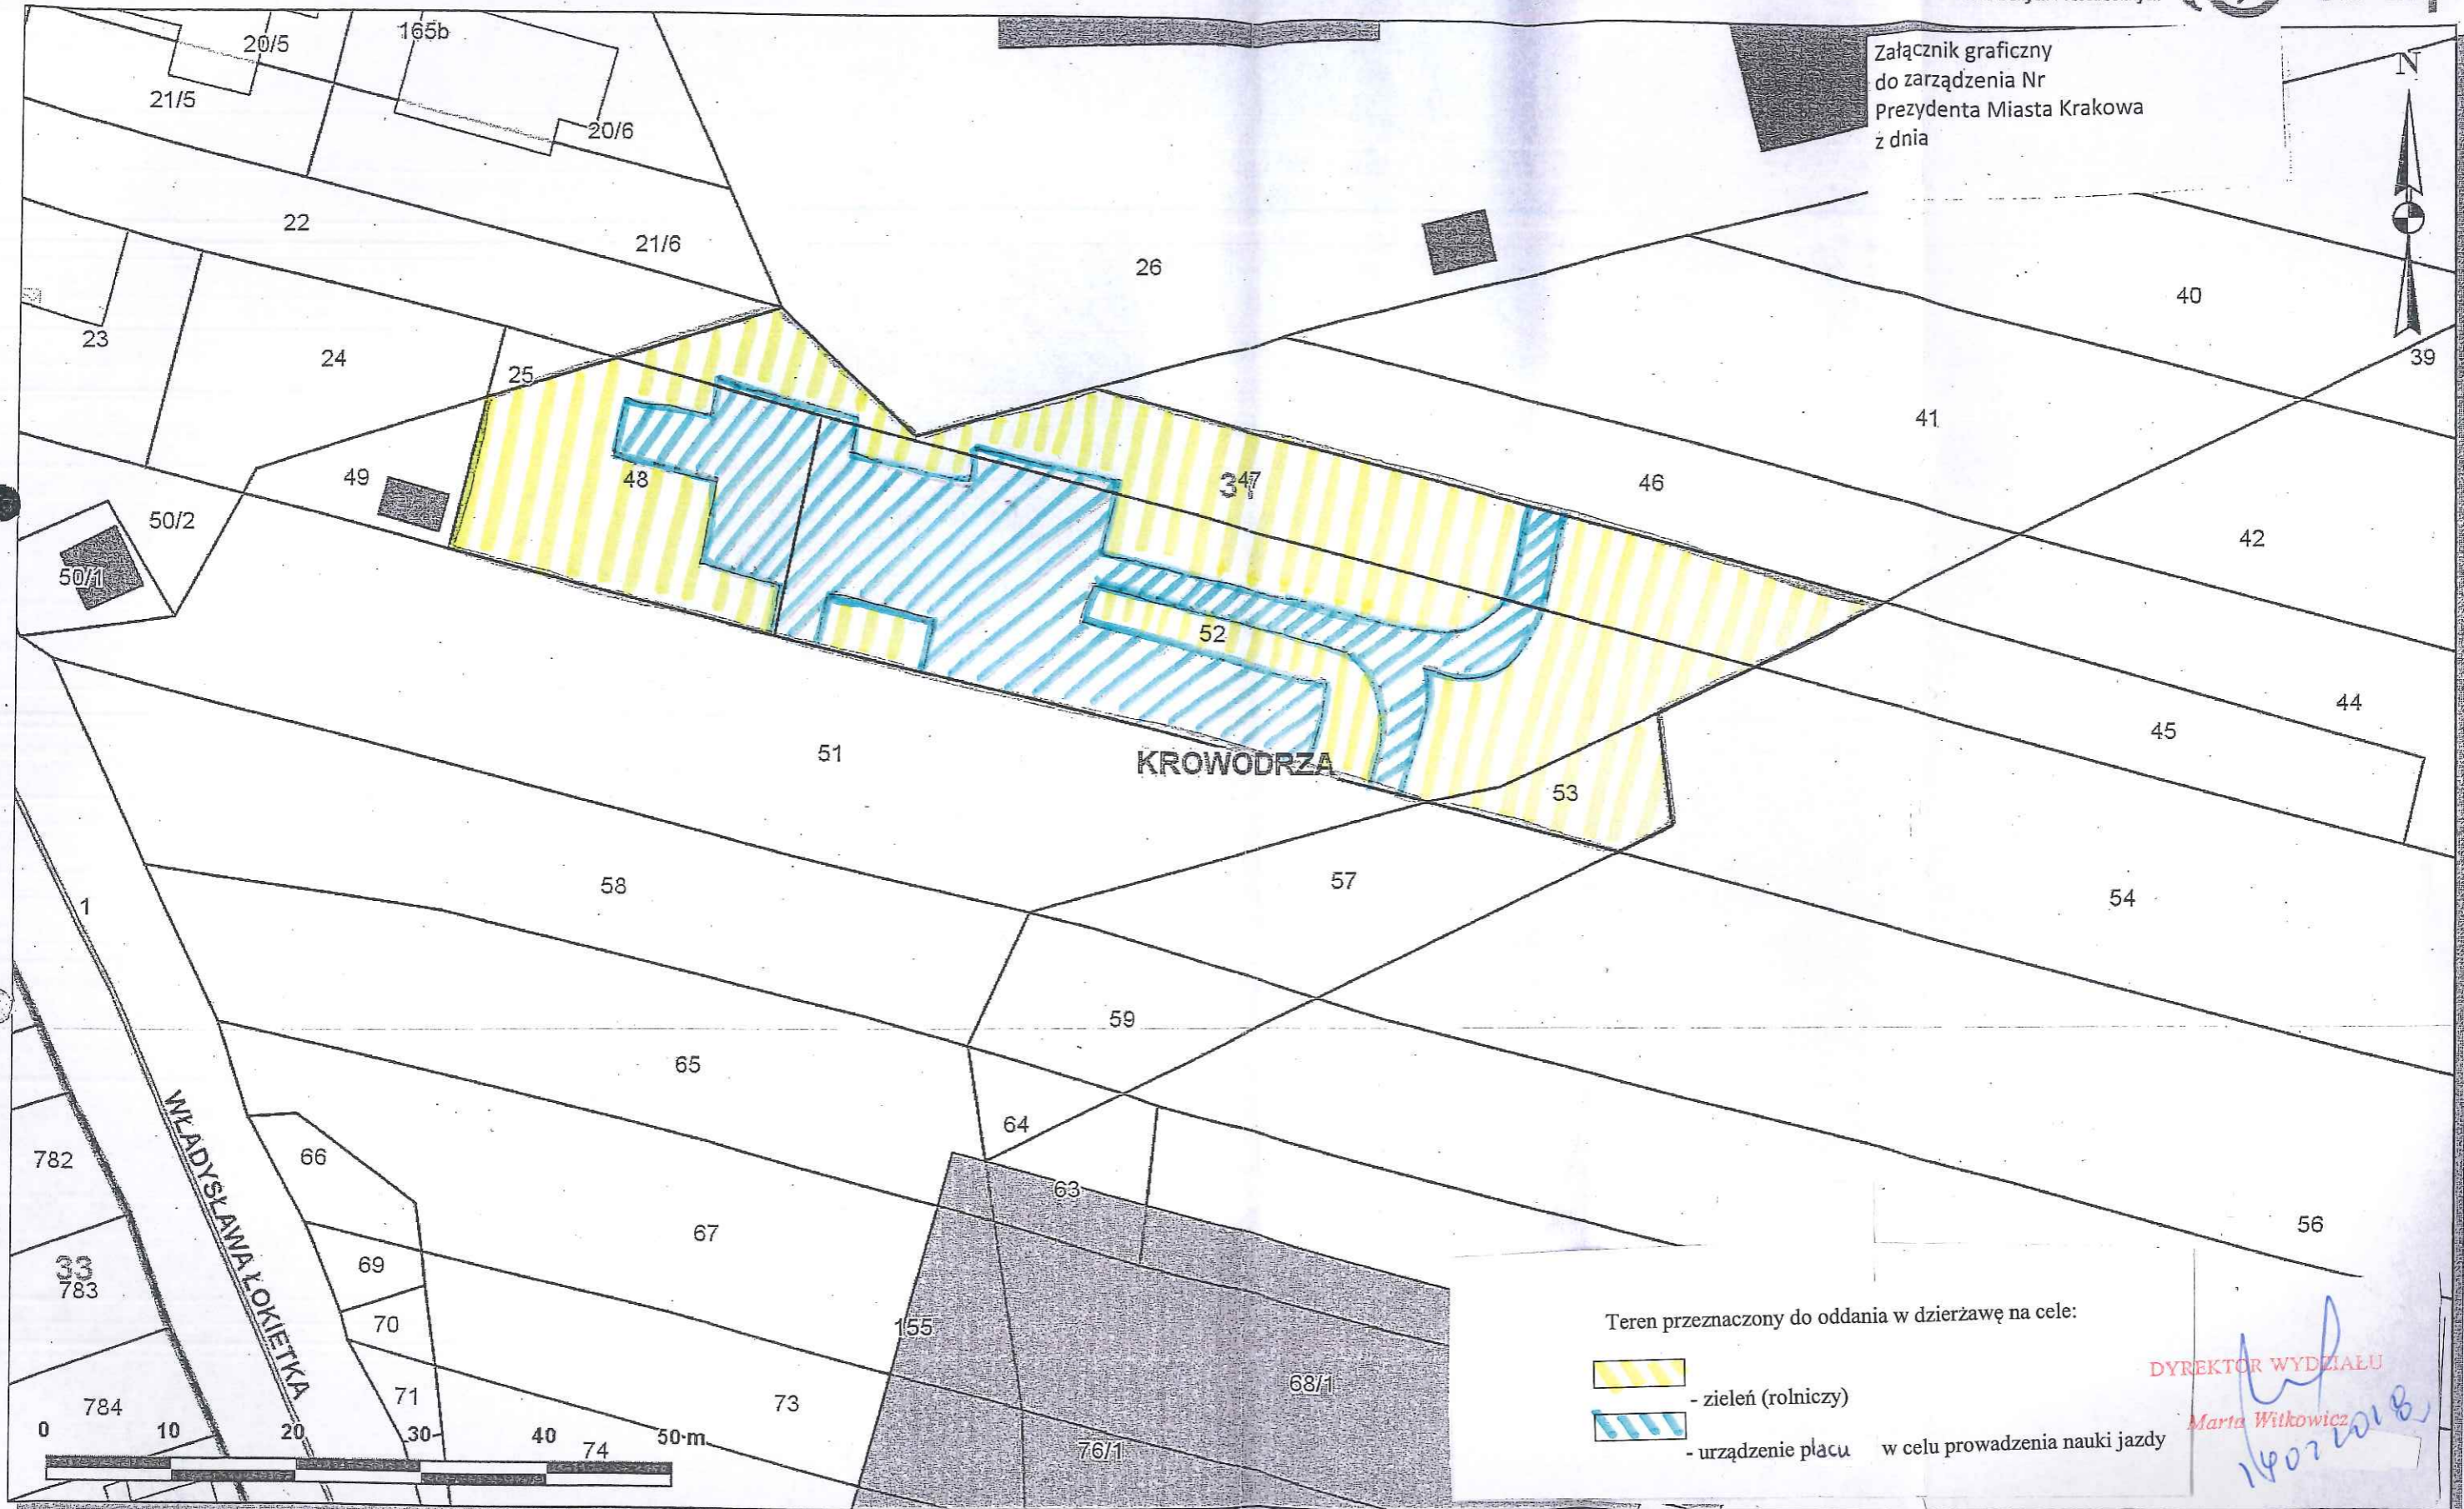

Teren przeznaczony do oddania w dzierżawę na cele:

- zielen (rolniczy)
- urządzenie placu w celu prowadzenia nauki jazdy

DYREKTOR WYDZIAŁU  
*Marta Witkiewicz*  
14072018