


Temat: Drukowanie mapy

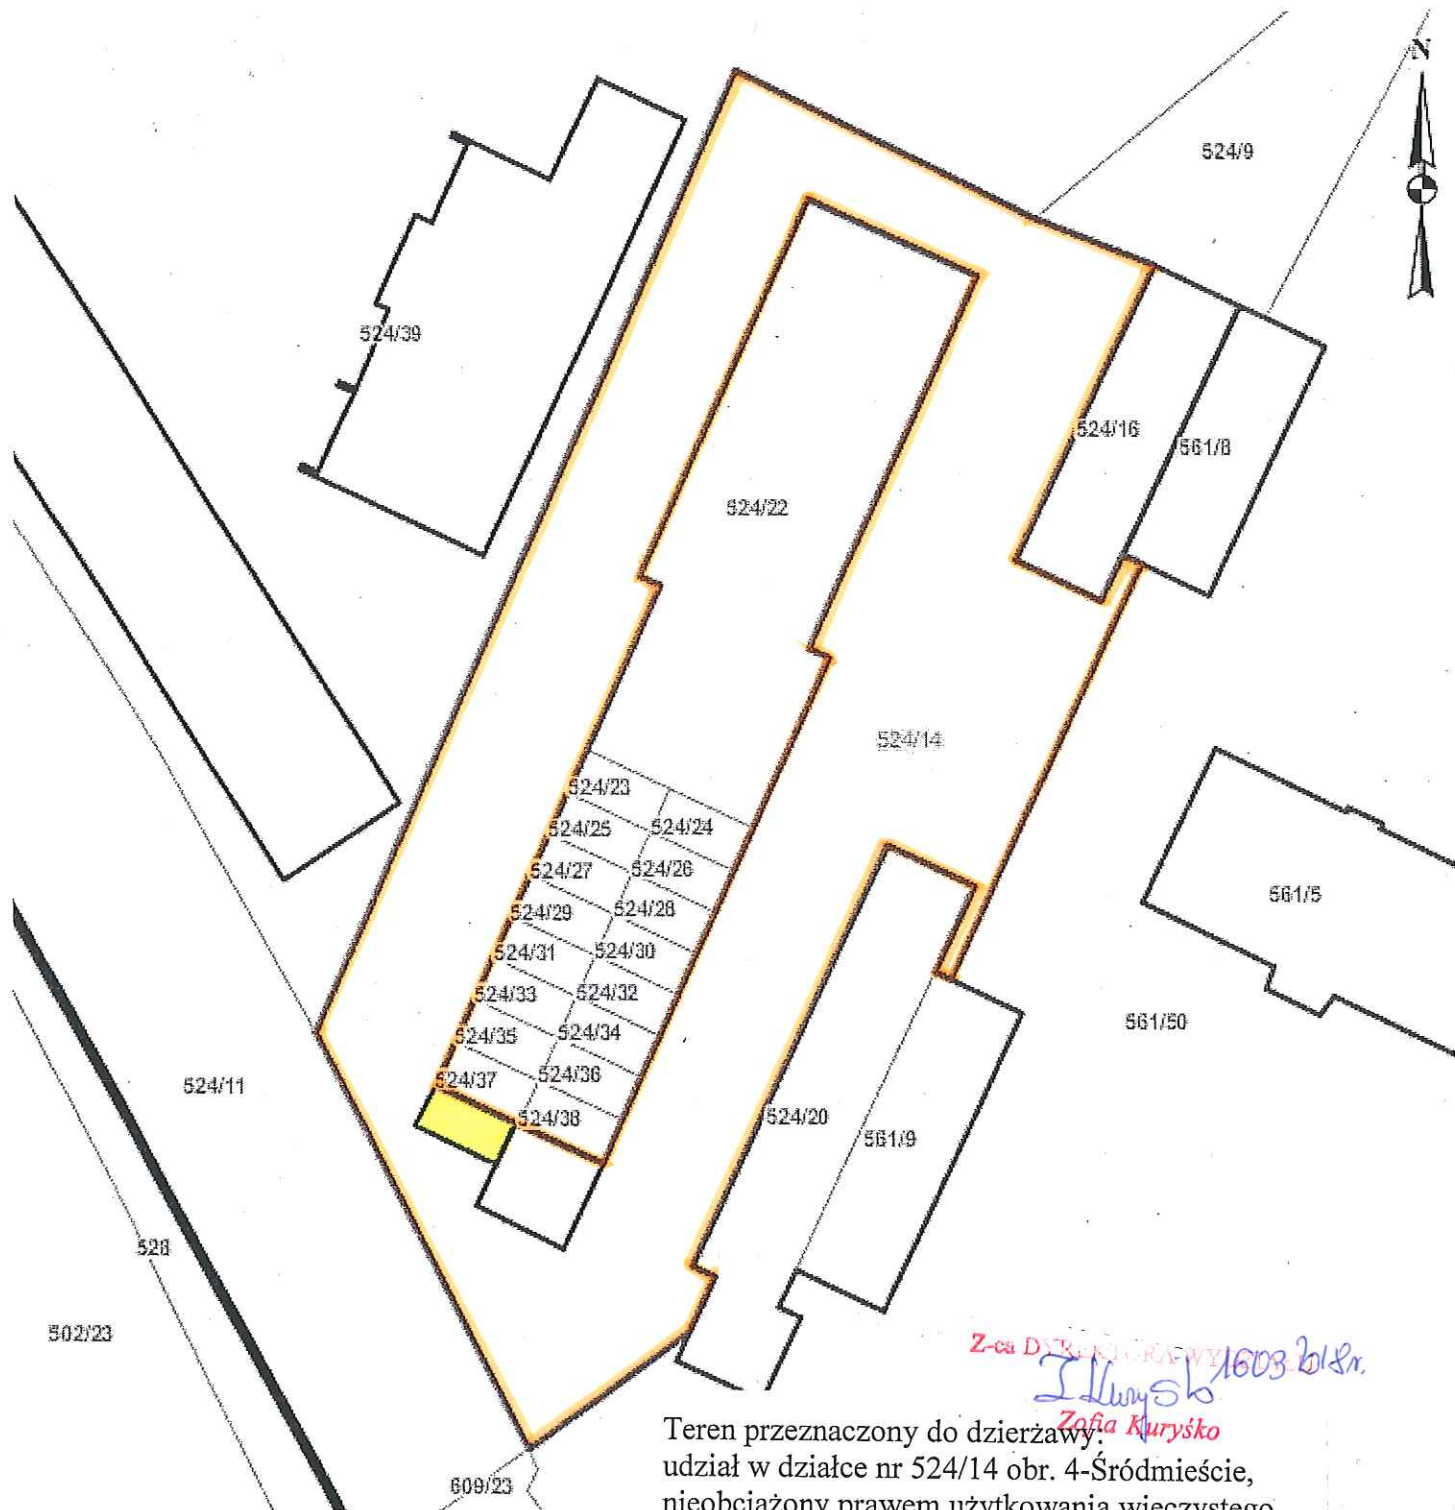


Teren przeznaczony do dzierżawy:
udział w działce nr 524/14 obr. 4-Śródmieście,
nieobciążony prawem użytkowania wieczystego


Z-ca DYREKTORA WYDZIAŁU
Zofia Kurysko
1603 b/18r

DYREKTOR WYDZIAŁU

Marta Witkowitz
1903nab

Skala: 1:500

 działka nr 524/14 obr. 4-Śródmieście

 boks garażowy usytuowany na działce nr 524/14
stanowiący własność wnioskodawcy