


Temat: mapa ewidencyjna

Załącznik graficzny
do Zarządzenia nr
Prezydenta Miasta Krakowa
z dnia

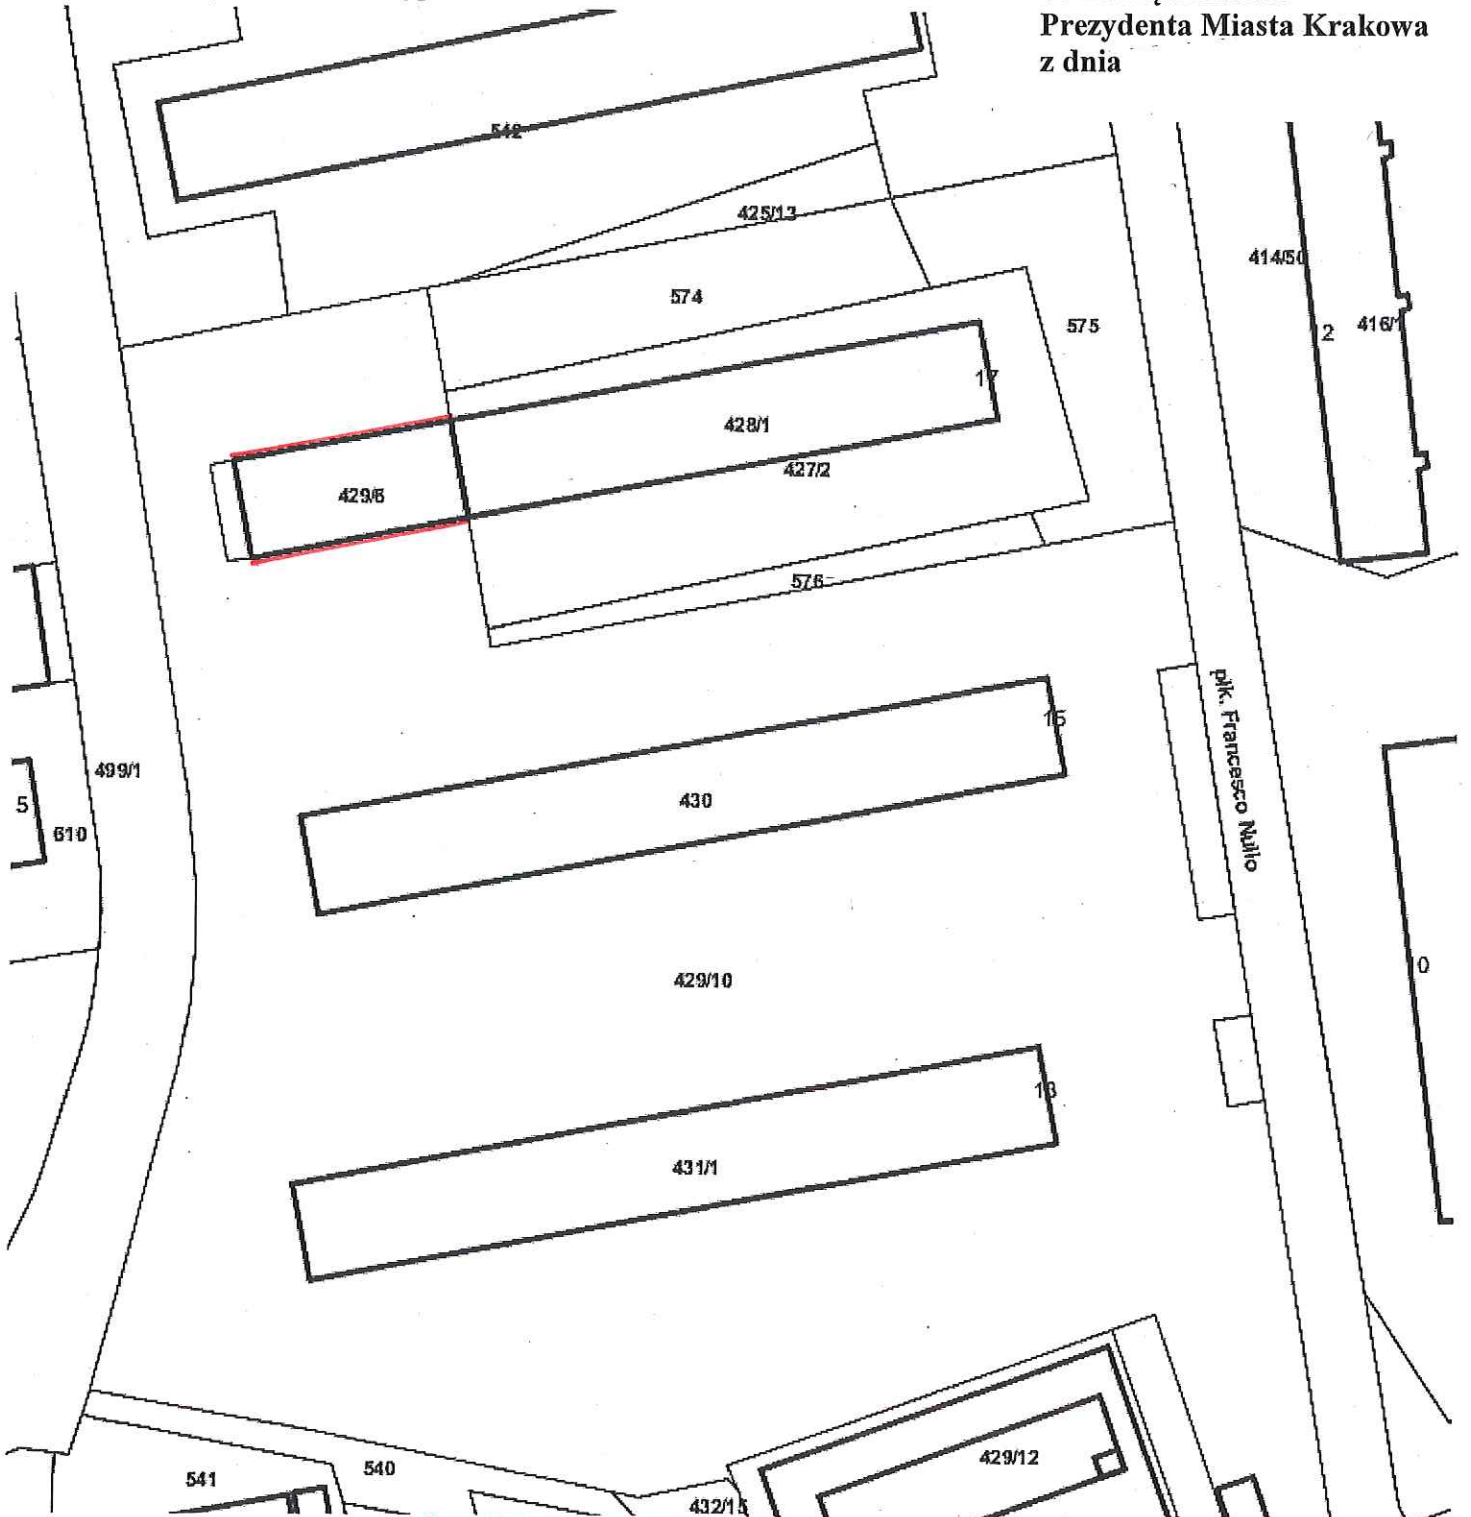

Skala: 1:1000

Z-ca DYREKTORA WYDZIAŁU
15.03.2018r.

Zofia Kurysko

— część działki nr 429/10 obr. 5-Śródmieście
przeznaczona do dzierżawy na cel:
warstwa dociepleniowa