



Połnych  
Kwartalów

Temat: Drukowanie mapy

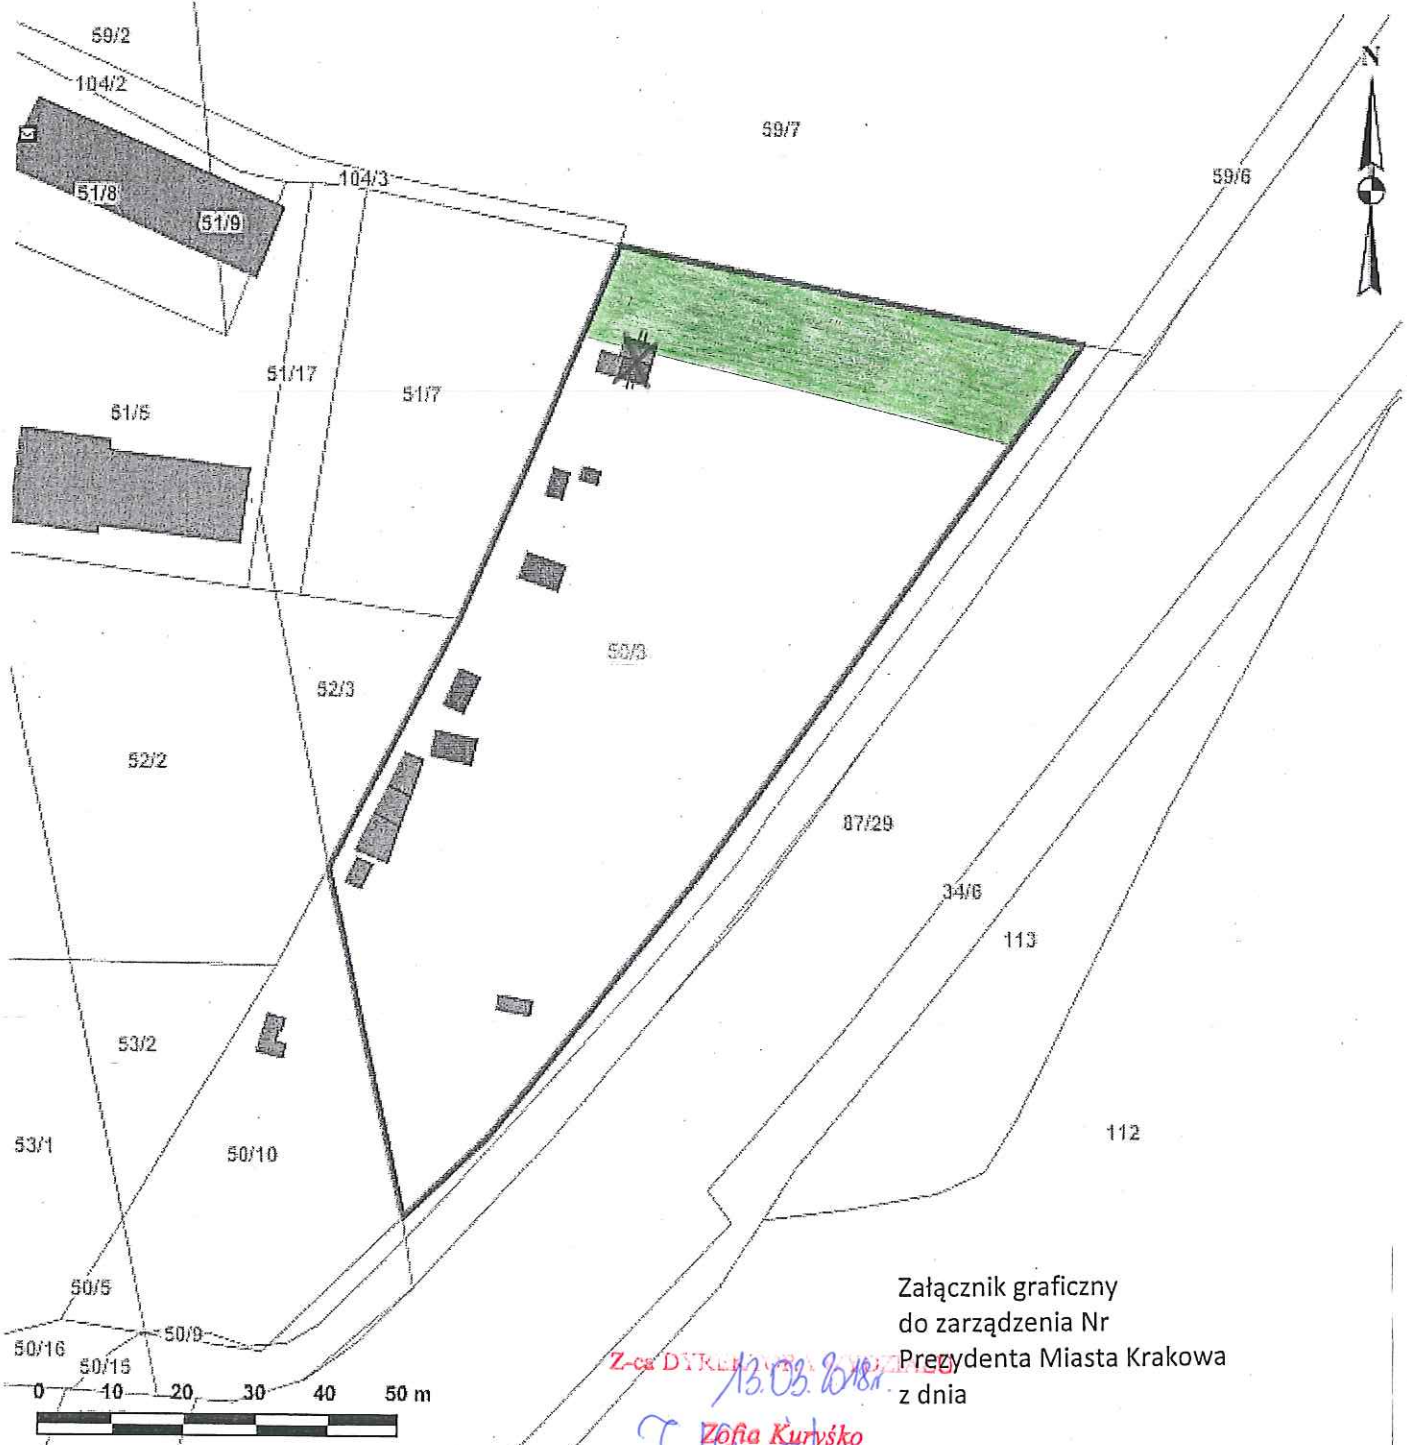

Załącznik graficzny  
do zarządzenia Nr  
Prezydenta Miasta Krakowa  
z dnia

Z-ca DYKLEK 13.03.2018  
Zofia Kurysko

 teren przeznaczony do oddania w dzierżawę

Skala: 1:1000

Współrzędne środka mapy: X: 5545808.6652 Y: 7421072.0006