




# Aleja Marszałka Ferdinanda Focha

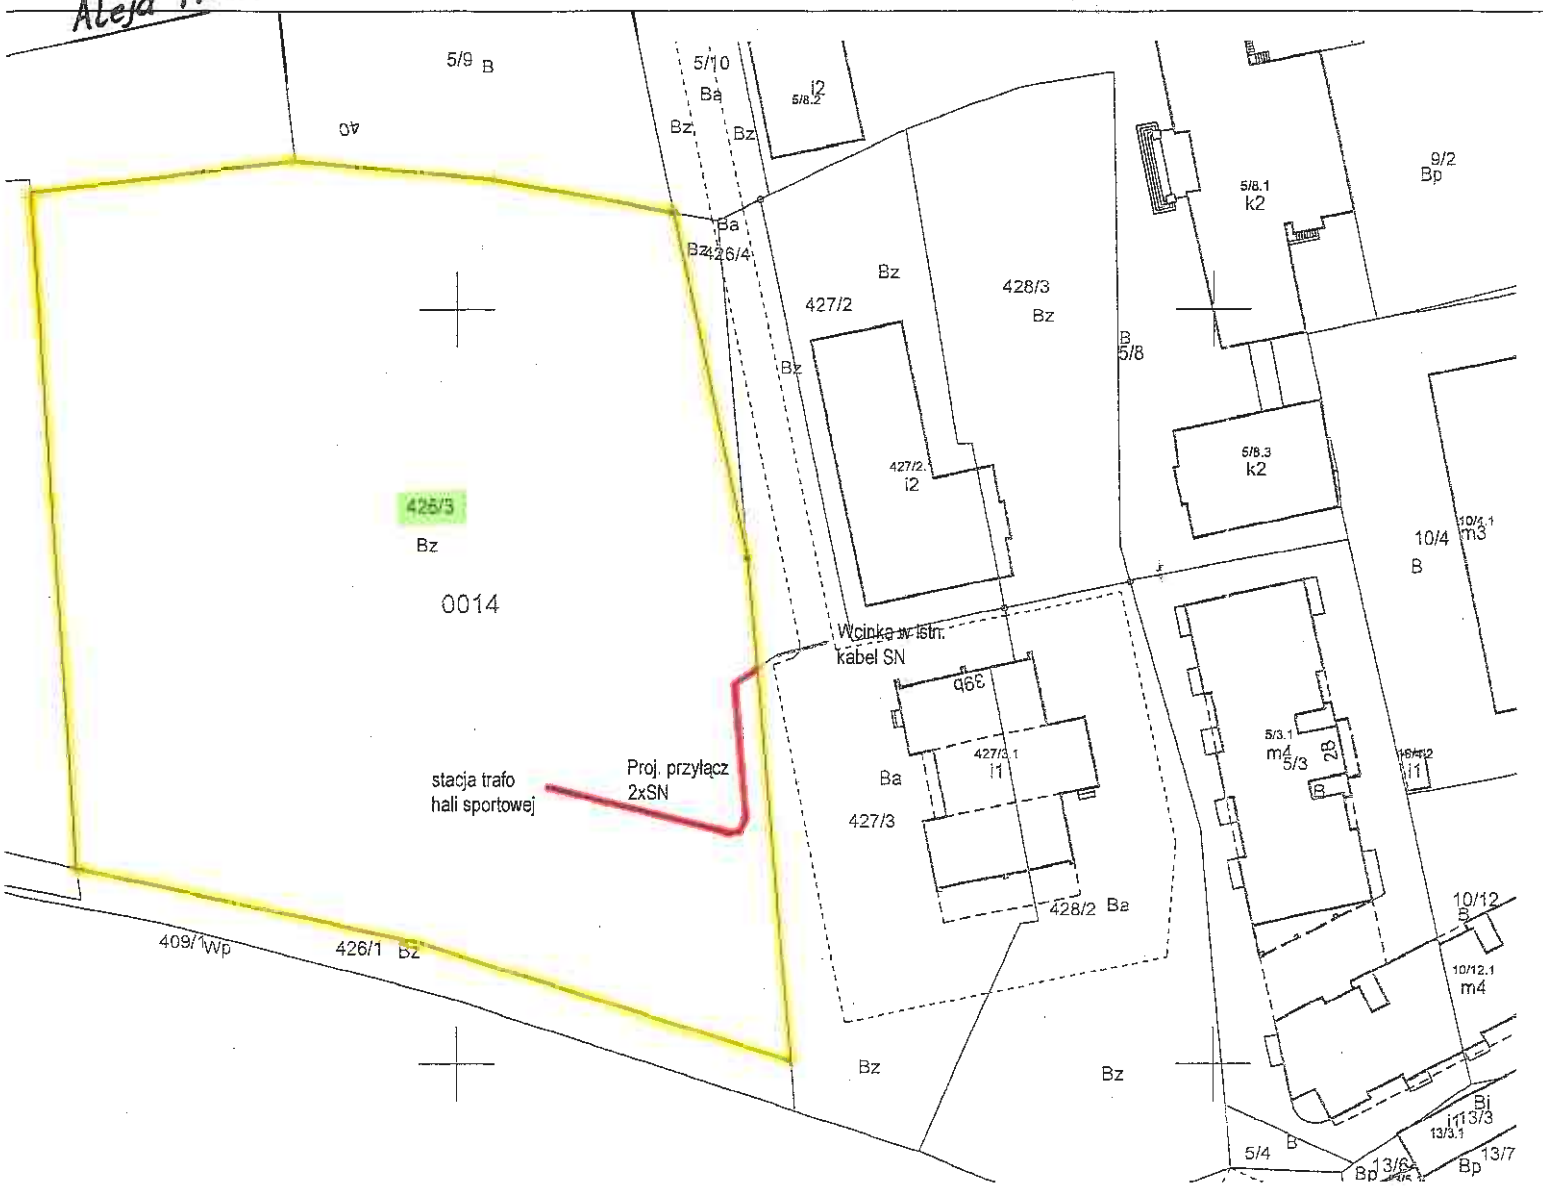


Załącznik do Zarządzenia Nr  
Prezydenta Miasta Krakowa  
z dnia

LEGENDA:  
 SŁUŻEBNOŚĆ PRZESYŁU

DYREKTOR WYDZIAŁU  
*Marta Witkiewicz*

LEGENDA:  
 proj. przyłączy kablowy SN

Opis: Budowa przyłącza kablowego SN do zasilania w energię elektryczną budynku hali sportowej przy ul. Focha w Krakowie			Tytuł rysunku: Mapa ewidencyjna			
 Pracownia Projektowa Z.W.S.E. Kraków S.A. ul. Pachońskiego 9 31-223 Kraków ZWSE KRAKÓW SA	Skala:	Funkcja:	Data:	Imię i Nazwisko:	-nr uprawn. bud.	Podpis:
	1:1000	PROJEKTANT:	07.2017	mgr inż. DAMIAN KUMOR	MOP/0060/PWOE/10	
		SPRAWDZIŁ:	07.2017	mgr inż. JERZY HALEK	217/2002	
	Faza:	PW				
	Brzoza:	ELEKTRYCZNA	Nr projektu:	PP - 2571	Format rys.:	A3
						Nr rysunku: 7