


KOCMYRZOWSKA

243

Załącznik graficzny do zarządzenia nr Prezydenta Miasta Krakowa z dnia

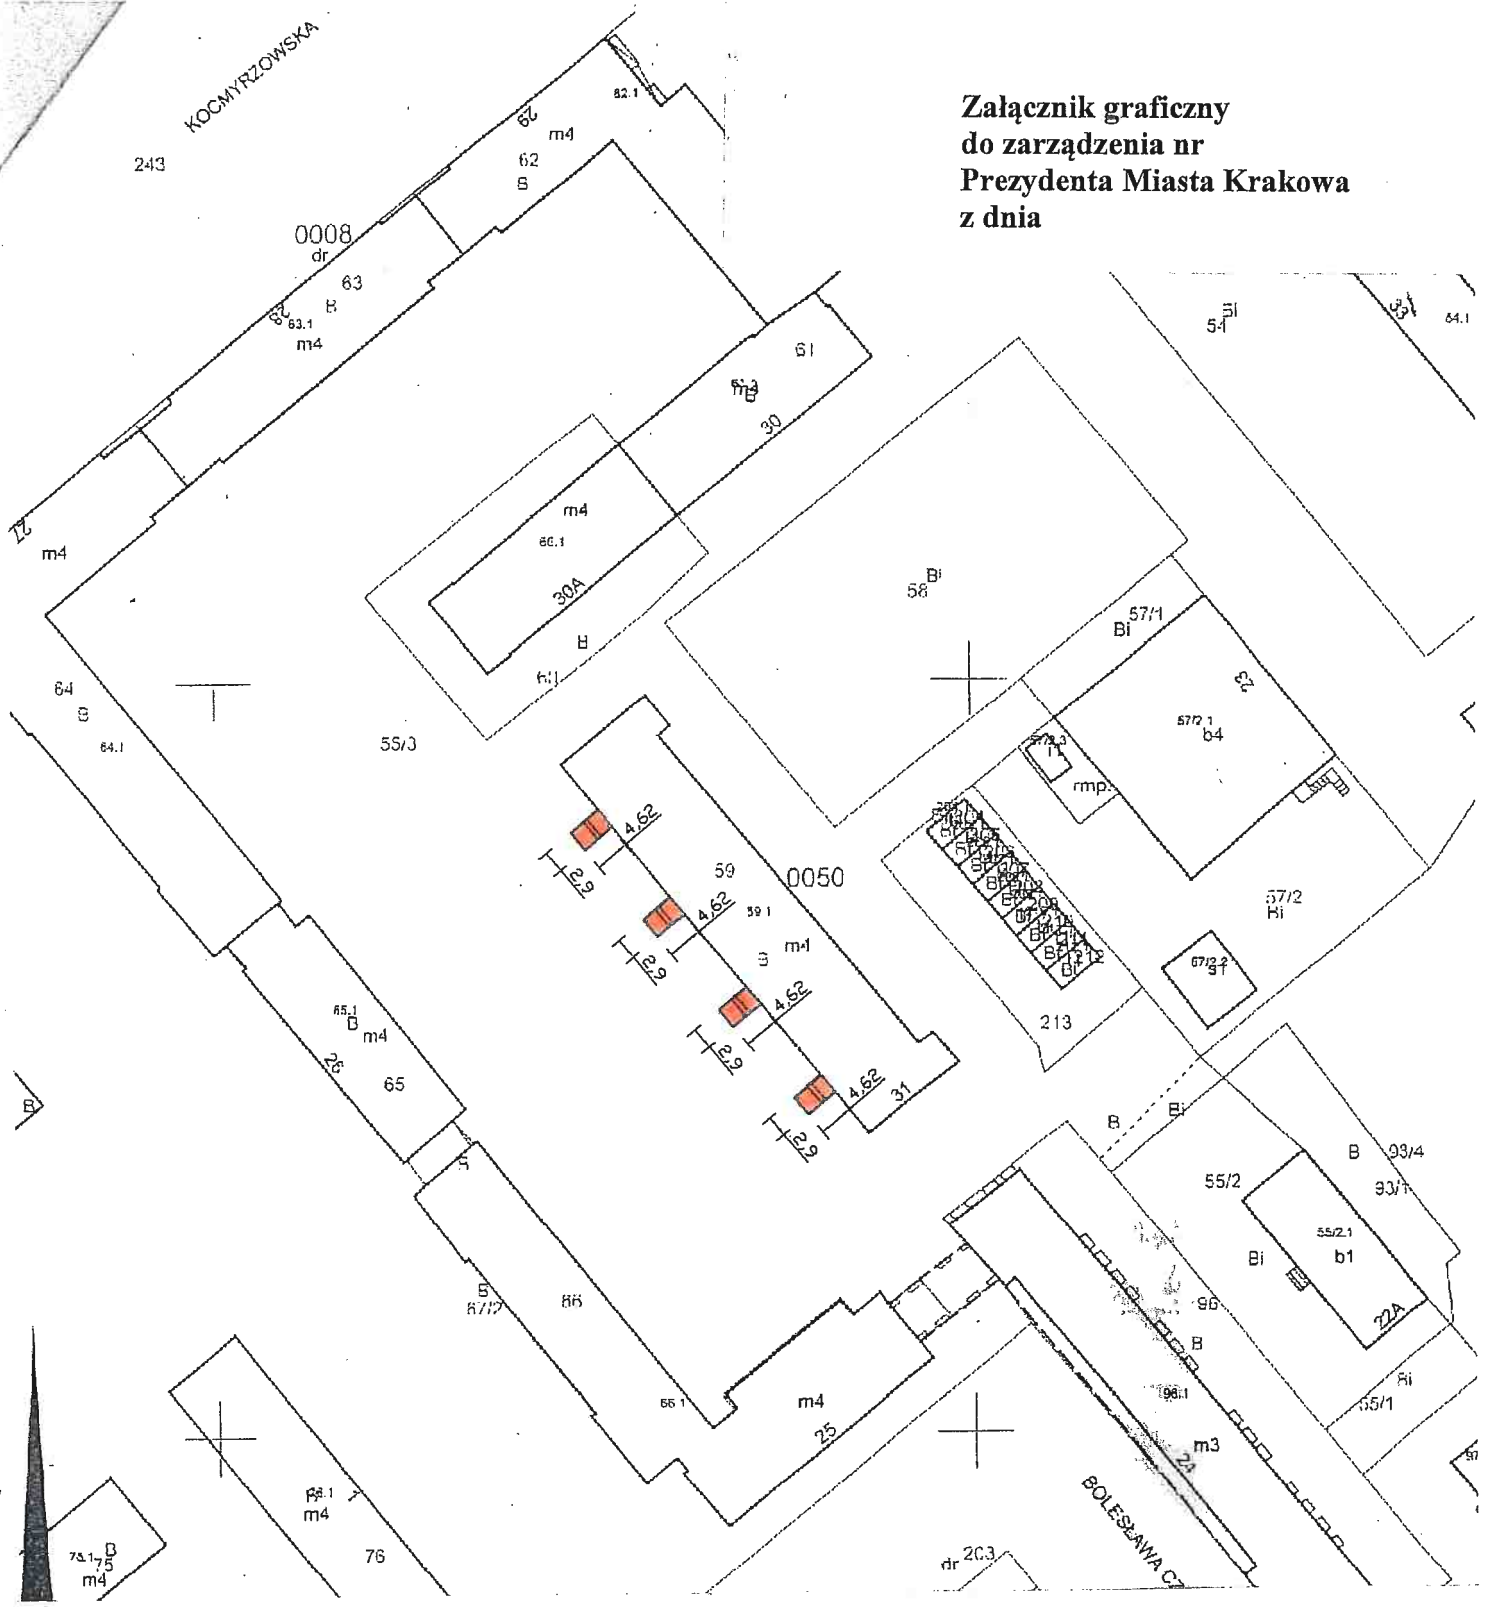

Teren przeznaczony do wydzierzawienia:
 ■ część działki nr 55/3 obr. 50-Nowa Huta
 do użytkowania na cel: przebudowa i eksploatacja schodów wejściowych
 (mieszkalny, wraz z zabudowaniami i urządzeniami
 nieodzownymi do prawidłowego funkcjonowania obiektu mieszkalnego)

Marta Witkiewicz
 DYREKTOR WYDZIAŁU
 Marta Witkiewicz

MAPA EWIDENCYJNA

wjewództwo: małopolskie
 powiat: M. Kraków
 jedr. ewid.: Nowa Huta
 obręb: 0050
 nr działki: 59
 sekcja: 7.125.12.02.2
 arkusz mapy w KUL:
 skala: 1:1000
 układ współrzędnych: 2000
 stan na dzień: 18-05-2018
 wykonano przez: Dominik Dziamiętko

PREZYDENT MIASTA KRAKOWA
 GD-10.8642.9578.....2018

Poświadczam się zgodność niniejszej kopii z brzołą materiału państwowego zasobu geodezyjnego i kartograficznego	
Organ prowadzący państwowy zasób geodezyjny i kartograficzny	PREZYDENT MIASTA KRAKOWA
Nazwa materiału, zasobu	mapa ewidencyjna
Identyfikator ewidencyjny materiału zasobu	3483-6/2011
Data wykonania kopii	18-05-2018
Imię, nazwisko i podpis osoby reprezentującej organ	Dziamiętko