

Załącznik graficzny do Zarządzenia Nr
Prezydenta Miasta Krakowa
z dnia

Legenda:


- proj. przyłącz kablowy ŚN 15 kV
- pas służebności przesyłu dla linii kablowej ŚN 15 kV - 0,5 m

LEGENDA:

pas służebności przesyłu

EL - TOM Tomasz Miodek
30 - 377 Kraków ul. Jemiołowa 19 b

| | | |
|------------------|--|--|
| Obiekt | Lokal usługowy o funkcji biurowej - dz. nr 2/4; 2/5 obr 1 Krowodrza | Nr rys. .../2018 |
| Temat | Budowa przyłącza kablowego ŚN 15 kV do zasilania projektowanej stacji transformatorowej na potrzeby zasilania budynku usługowego o funkcji biurowej na działce nr 2/4 obr 1 Krowodrza przy ul. Godlewskiego w Krakowie | Skala 1:1000 |
| Treść rysunku | Mapa ewidencji gruntów | data przebieg 2018 |
| Projektował | inż. elektryk Tomasz Miodek upr.bud. MAP/0053/PWOE | inż. elektryk Tomasz Miodek upr. do projektowania i robotami inżynierskimi w zakresie spec. instalacji w zakresie elektrycznych i energetycznych Nrew. MAP/0053/PWOE |

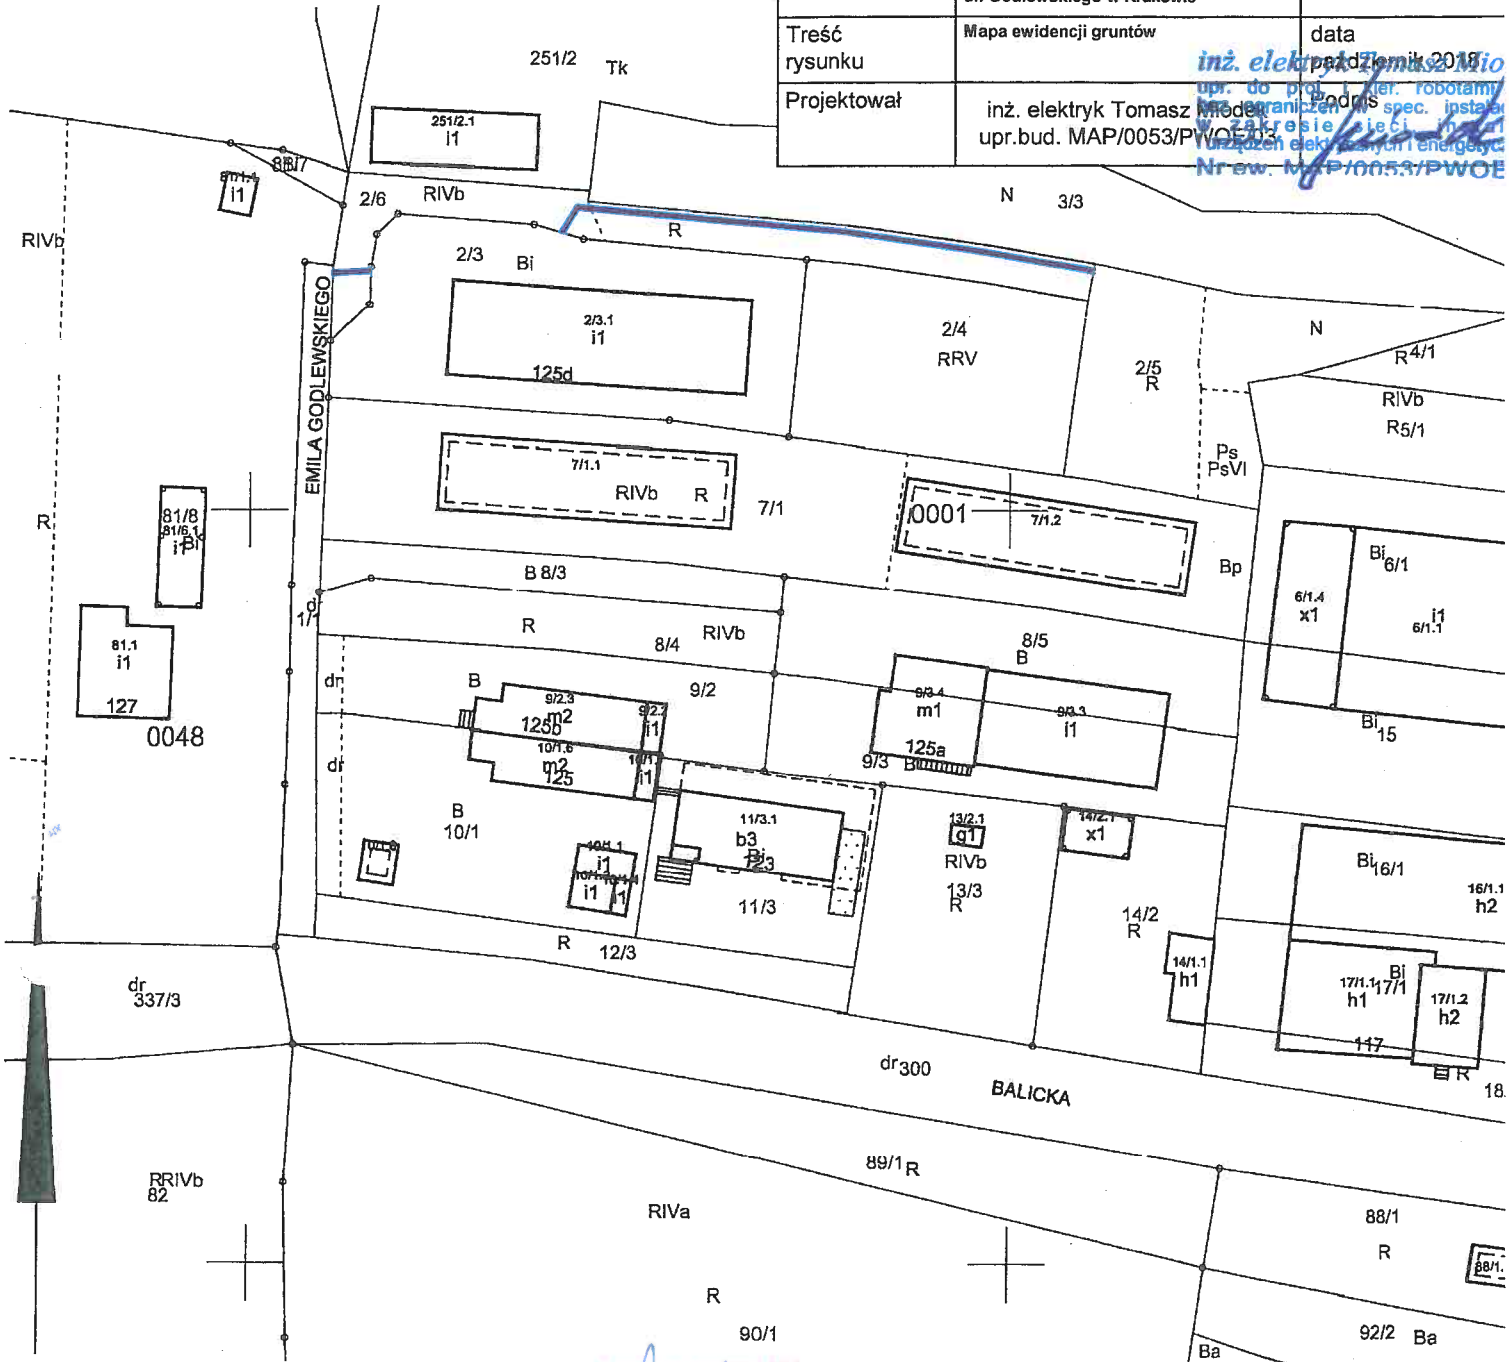

MAPA EWIDENCYJNA

województwo: małopolskie
powiat: M.Kraków
jedn. ewid.: Krowodrza
obręb: 0001
nr działki: 2/5
sekcja: 7.125.10.05.1, 7.126.10.25.3
arkusz mapy w KUL:
skala: 1:1000
układ współrzędnych: 2000
stan na dzień: 30-10-2018
wykonano przez: Dominik Dziemianko

DYREKTOR WYDZIAŁU

Marta Witkowska

PREZYDENT MIASTA KRAKOWA

GD-10.6642-20861-2018

| | |
|--|--------------------------|
| Poświadczam się zgodność niniejszej kopii z treścią materiału państwowego zasobu geodezyjnego i kartograficznego | |
| Organ prowadzący państwowy zasób geodezyjny i kartograficzny | PREZYDENT MIASTA KRAKOWA |
| Nazwa materiału zasobu | mapa ewidencyjna |
| Identyfikator ewidencyjny materiału zasobu | 3481-443/2010 |
| Data wykonania kopii | 30-10-2018 MIASTA |
| Imię, nazwisko i podpis osoby reprezentującej organ | Dziemianko |