


Temat: Drukowanie mapy

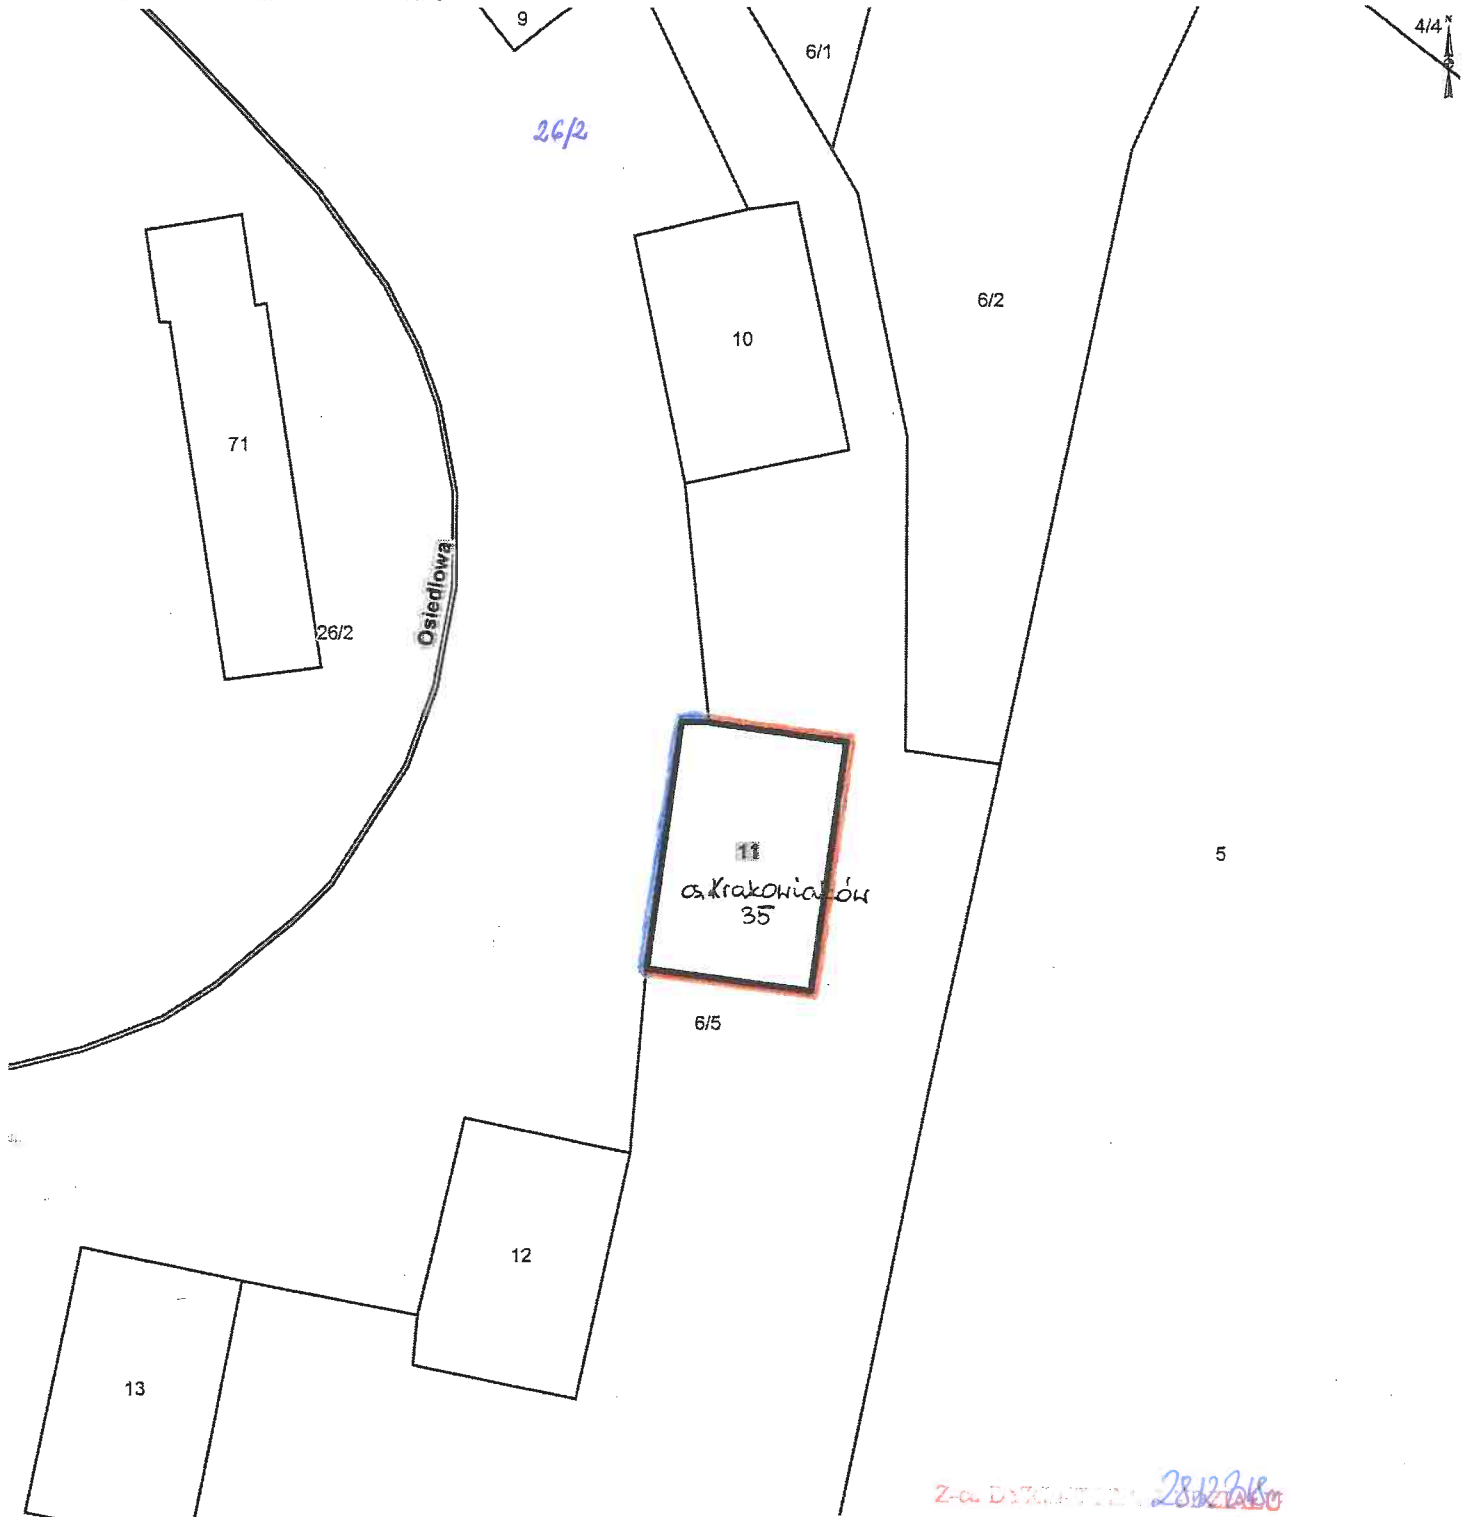

Skala: 1:500

- Teren przeznaczony do wydzierżawienia:
- część działki nr 26/2 obr. 50-Nowa Huta do użytkowania na cel: warstwa dociepleniowa (mieszkalny, wraz z zabudowaniami i urządzeniami nieodzownymi do prawidłowego funkcjonowania obiektu mieszkalnego)
 - część działki nr 6/5 obr. 50-Nowa Huta do użytkowania na cel: warstwa dociepleniowa (mieszkalny, wraz z zabudowaniami i urządzeniami nieodzownymi do prawidłowego funkcjonowania obiektu mieszkalnego)