


Temat: dz. 226 obr. 51 - Nowa Huta

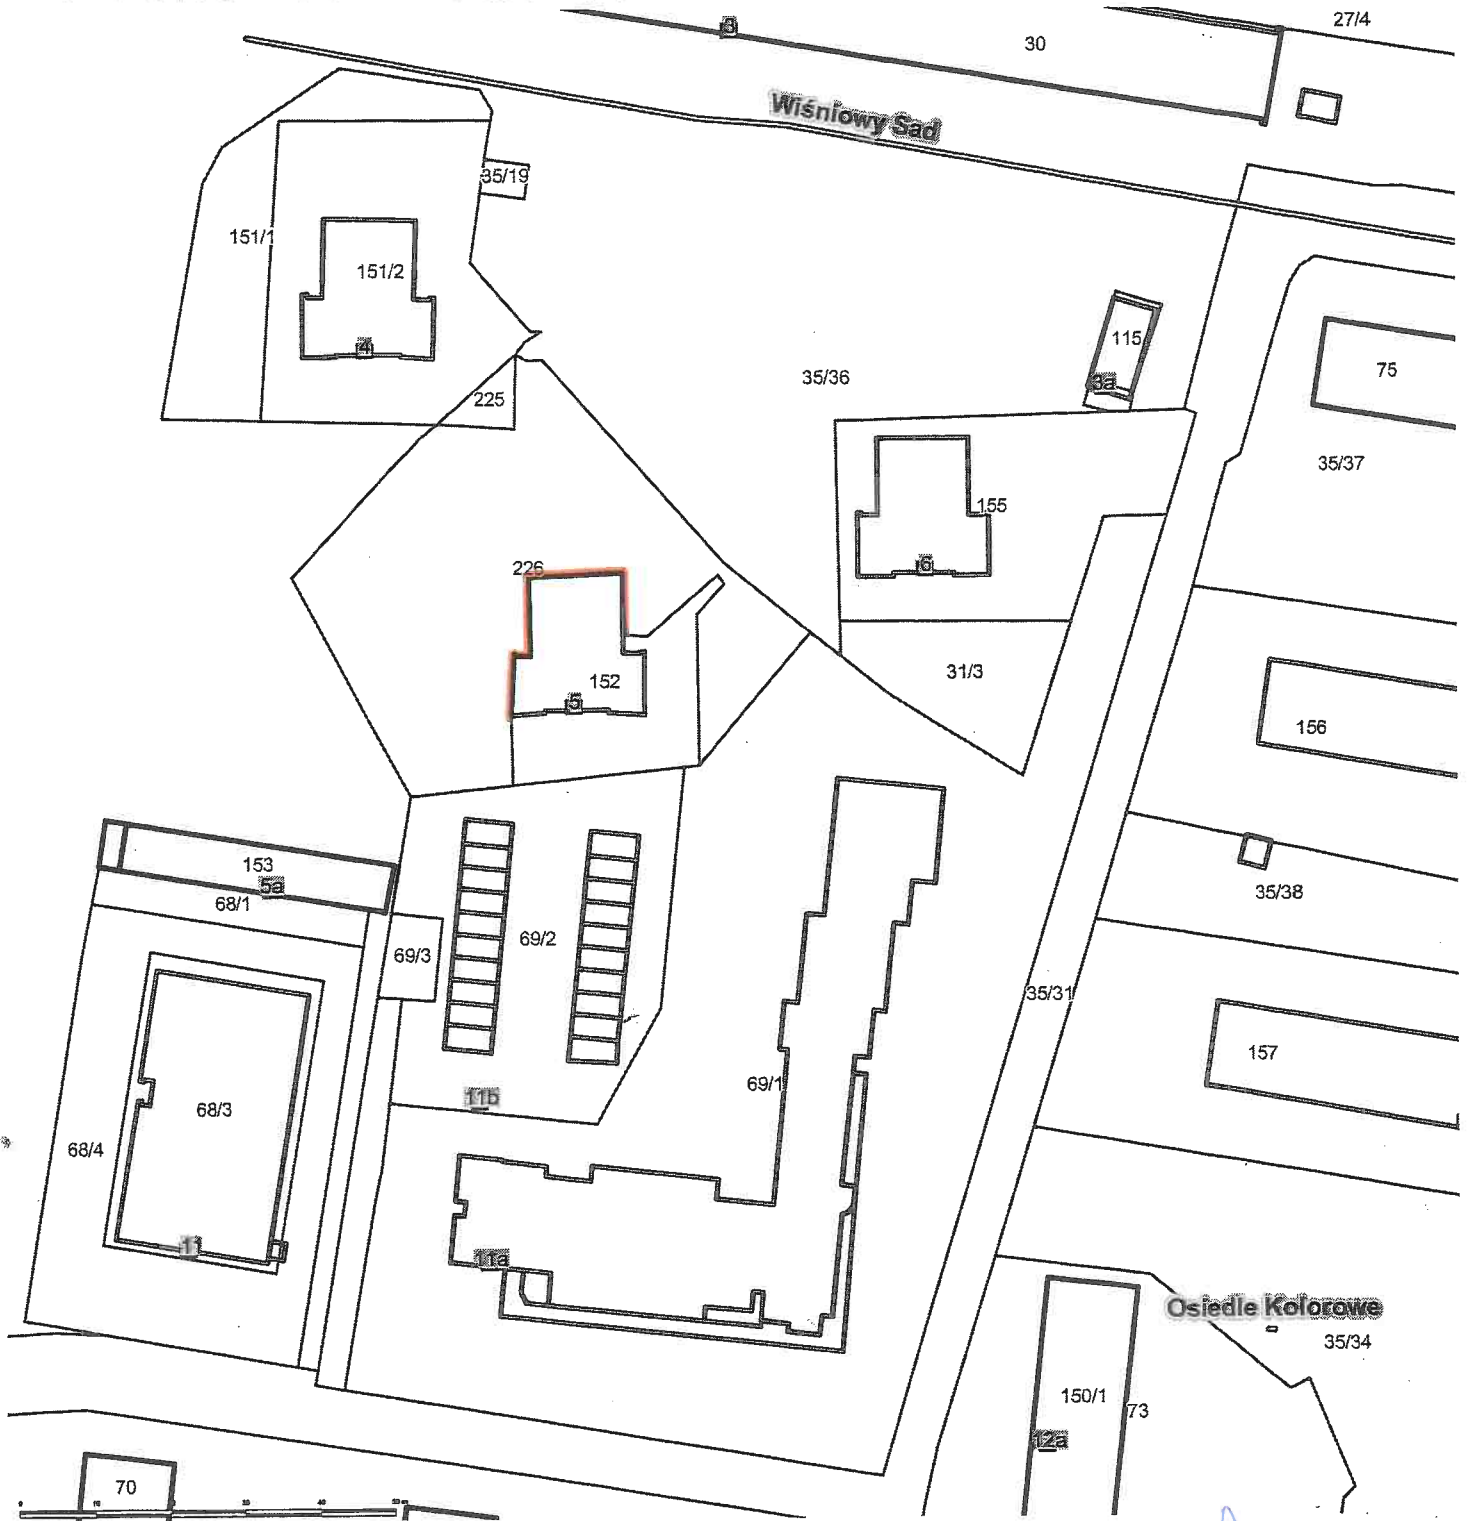

Skala: 1:1000

Teren przeznaczony do wydzierzawienia:  
■ część działki nr 226 obr. 51-Nowa Huta  
do użytkowania na cel: warstwa dociepleniowa  
(mieszkalny, wraz z zabudowaniami i urządzeniami  
nieodzownymi do prawidłowego funkcjonowania obiektu mieszkalnego)

DYREKTOR WYDZIAŁU

Marta Witkiewicz

23.01.2018