


Załącznik graficzny
do zarządzenia nr
Prezydenta Miasta Krakowa
z dnia

Temat: działka nr 256/2 obr. 3 Nowa Huta

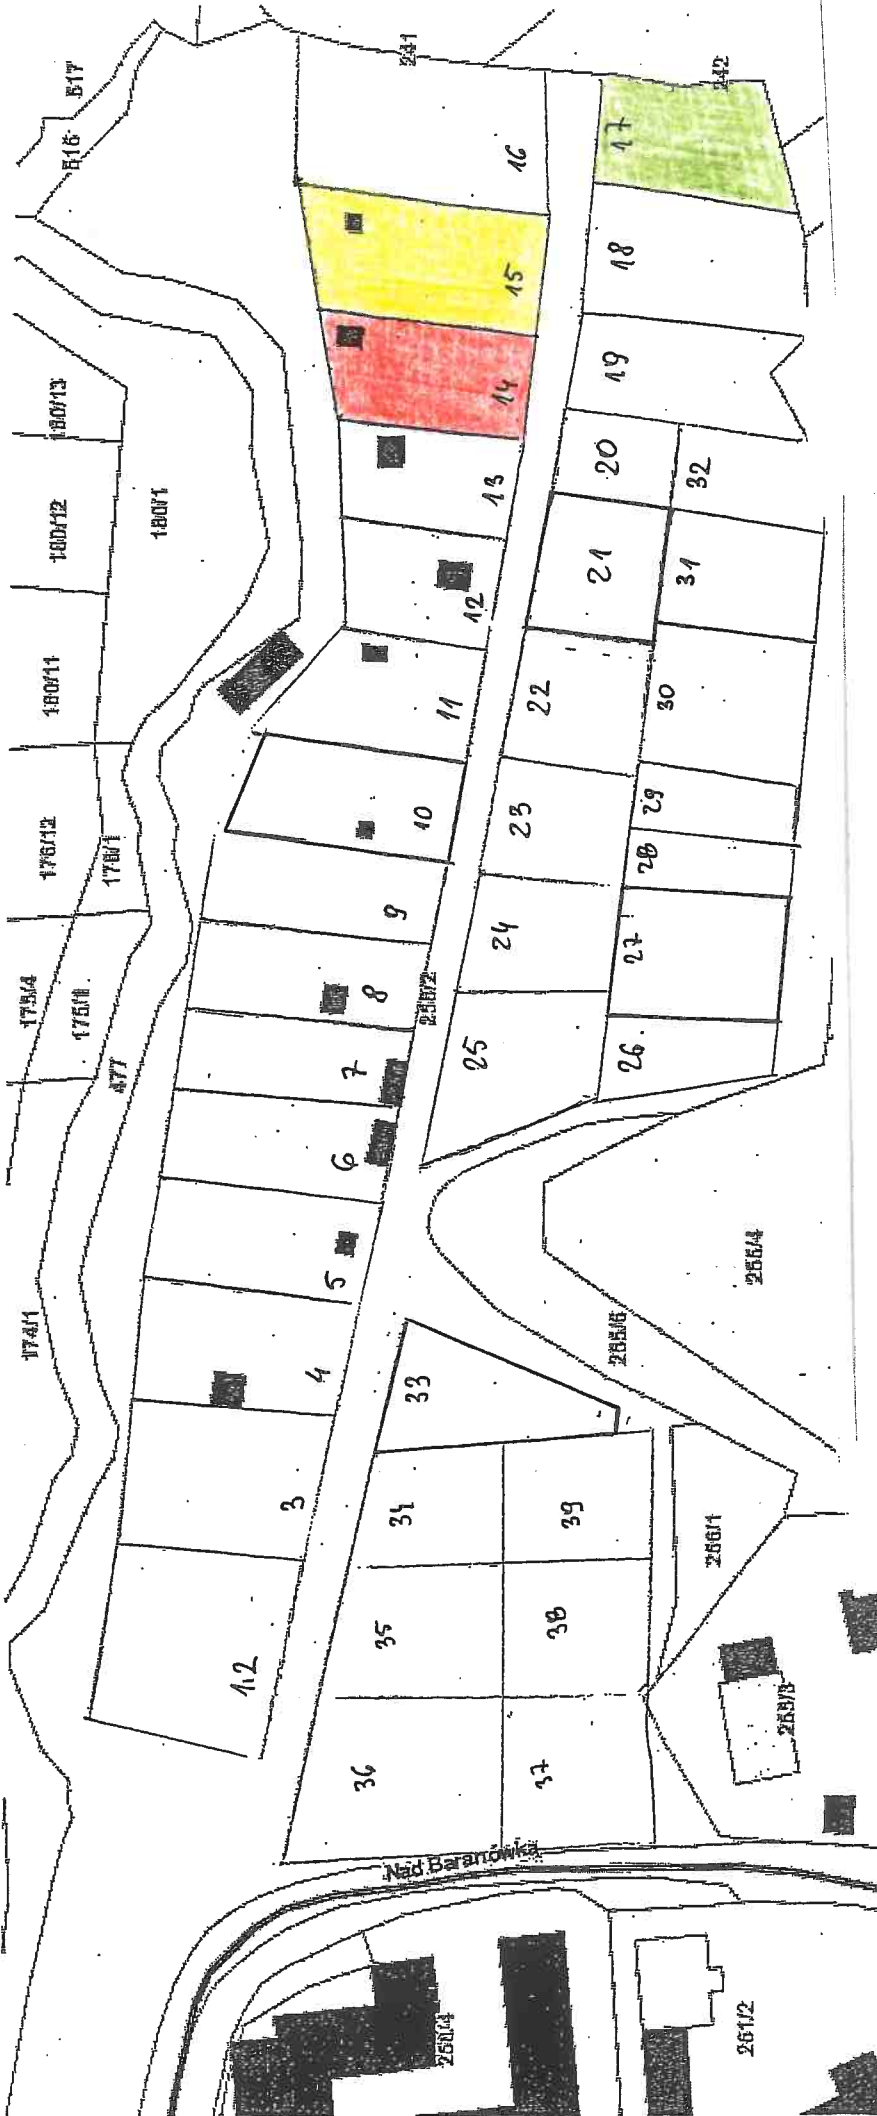

Teren przeznaczony do wydzierżawienia:
część działki nr 256/2 obr. 3-Nowa Huta
do użytkowania na cel:

- ogródek działkowy nr 17
- ogródek działkowy nr 15
- ogródek działkowy nr 14

WYKONANIE WYKAZA
Marta Winiarczyk
Kozłowski

Skala: 1:1000