Załącznik graficzny Nr 1 do Zarządzenia Nr
Prezydenta Miasta Krakowa
z dnia

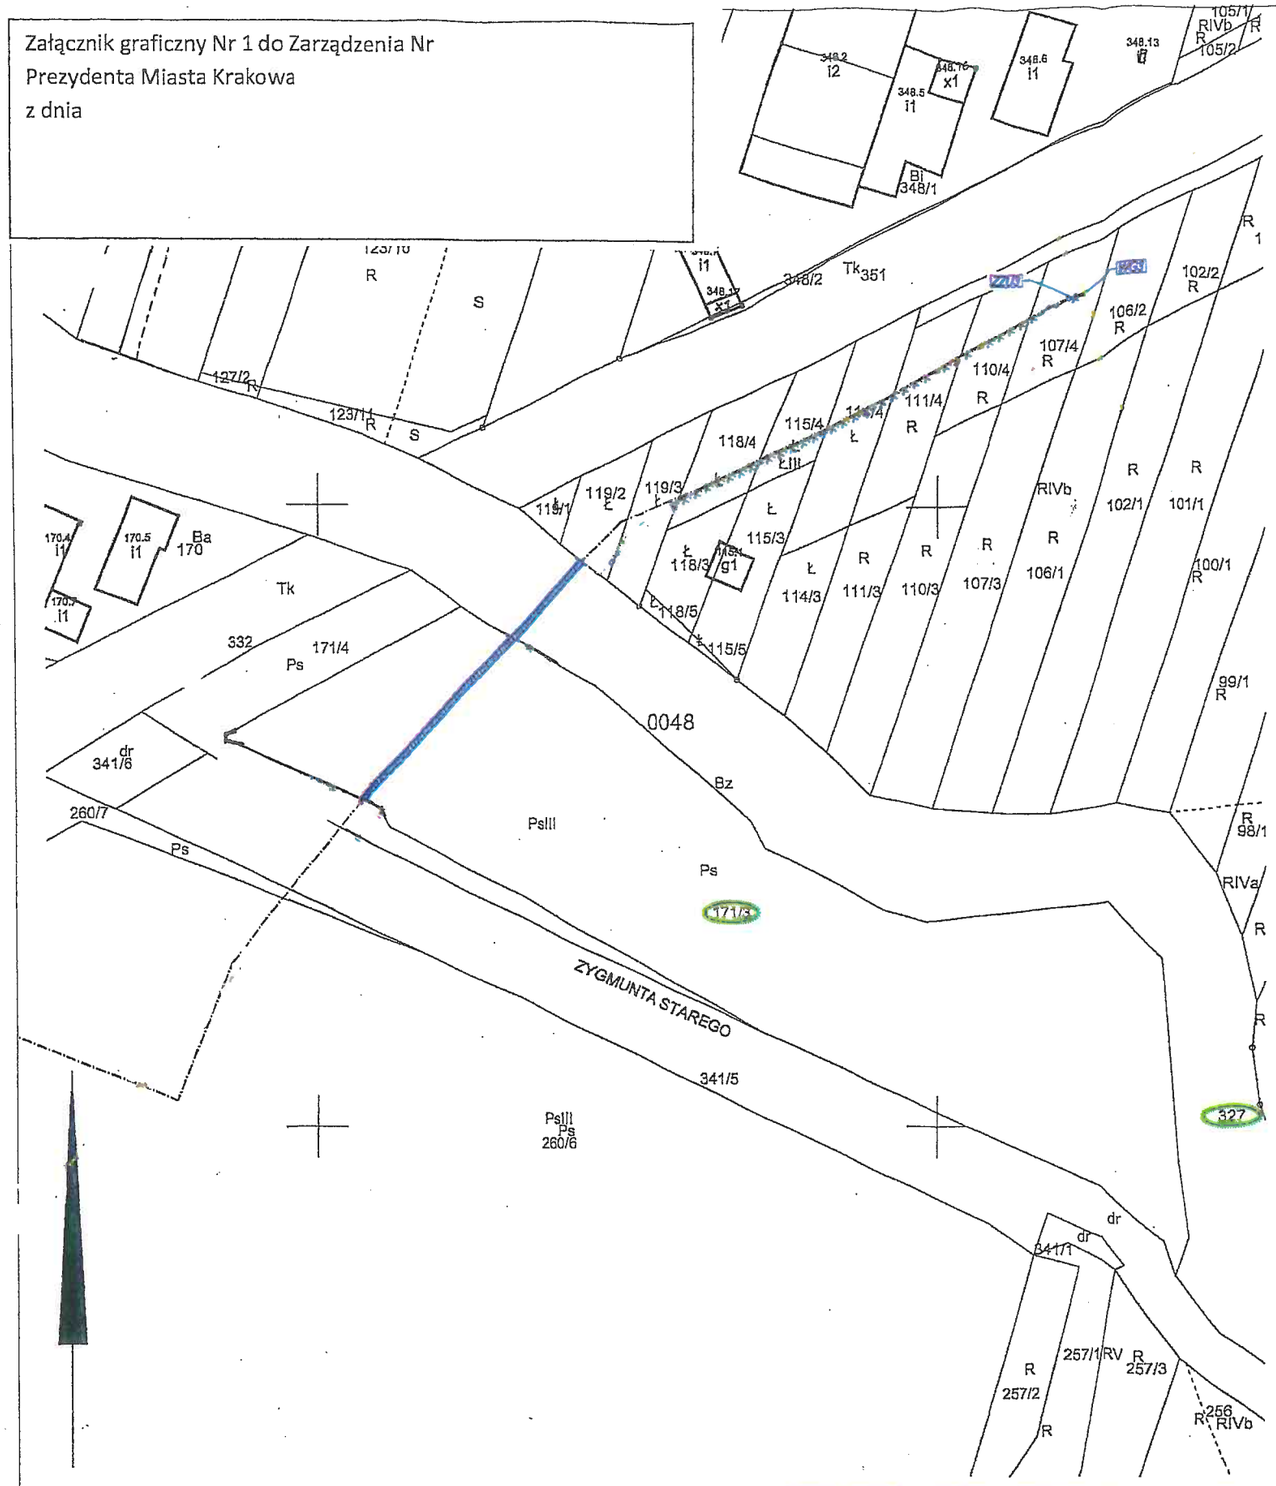

MAPA EWIDENCYJNA

województwo: małopolskie
powiat: M.Kraków
jedn. ewid.: Krowodrza
obręb: 0048
nr działki: 171/3
sekcja: 7.125.10.04.2, 7.126.10.24.4
arkusz mapy w KUL:
skala: 1:1000
układ współrzędnych: 2000
stan na dzień: 15-05-2018
wykonano przez: Iwona Gryziec

PREZYDENT MIASTA KRAKOWA
GD-10.6642.9302.2018

Poświadcza się zgodność niniejszej kopii z treścią materiału państwowego zasobu geodezyjnego i kartograficznego	
Organ prowadzący państwowy zasób geodezyjny i kartograficzny	PREZYDENT MIASTA KRAKOWA
Nazwa materiału zasobu	mapa ewidencyjna
Identyfikator ewidencyjny materiału zasobu	3481-443/2010
Data wykonania kopii	15-05-2018
Imię, nazwisko i podpis osoby reprezentującej organ	

Niniejsza mapa ewidencyjna jest wydrukiem z bazy danych powiatowego zasobu geodezyjnego i kartograficznego, która powstała na podstawie pomiaru bezpośredniego oraz digitalizacji mapy ewidencyjnej.

TRASA PROJEKTOWANEGO GAZOCIĄGU
SKALA 1:1000

LEGENDA:

- powierzchnia pasa służebności dla projektowanej sieci gazowej

DYREKTOR WYDZIAŁU
Marta Witkowicz
6.02.2019.

WSZELKIE PRAWA ZASTRZEŻONE! Reprodukcja projektu w całości lub fragmentach bez zgody autorów projektu zabroniona

JEDNOSTKA PROJEKTOWA:
P.P.B. INSTAL projekt
27-400 Ostrowiec Św., ul. Boernera 6
tel/fax (041) 263 14 07; 263 08 05
e-mail: biuro@instalprojekt.com
ZARZĄDZANIE JAKOŚCIĄ ISO9001:2008
www.instalprojekt.com

INWESTOR:
Polska Spółka Gazownictwa sp.zo.o.
Oddział Zakład Gazowniczy w Krakowie
ul. Gazowa 16, 31-060 Kraków

NAZWA I ADRES OBIEKTU:
BUDOWA GAZOCIĄGU ŚREDNIEGO CIŚNIENIA W ZAKRESIE ŚREDNIC PEdn 225-110
UL. PODŁUŻNA W KRAKOWIE

TYTUŁ RYSUNKU:
ZAŁĄCZNIK GRAFICZNY DO WNIOSKU DOTYCZĄCEGO
USTANOWIENIA SŁUŻEBNOŚCI PRZESYŁU NA DZIAŁCE NR EWID.171/3; 327
ZLOKALIZOWANYCH PRZY UL.ZYGMUNTA STAREGO W KRAKOWIE
MAPA EWIDENCYJNA Z PROJEKTOWANĄ I ISTNIEJĄCĄ INFRASTRUKTURĄ TECHNICZNĄ

AUTORZY PROJEKTU – SPECJALNOŚĆ INSTALCYJNA	FUNKCJA	IMIĘ I NAZWISKO	NR UPRAWNIEŃ	PODPIS
	PROJEKTANT	inż. Artur Machula	KL-106/2001	
	KIER. PRACOWNI	inż. Sebastian Machula	———	
	ST. ASYSTENT	inż. Katarzyna Pałka	———	

Nr zlec: IP2016_032
Faza: PB
Data: CZERWIEC 2018
Skala: 1:1000
Nr rys: UM/101_A

A2O