


Temat: Drukowanie mapy

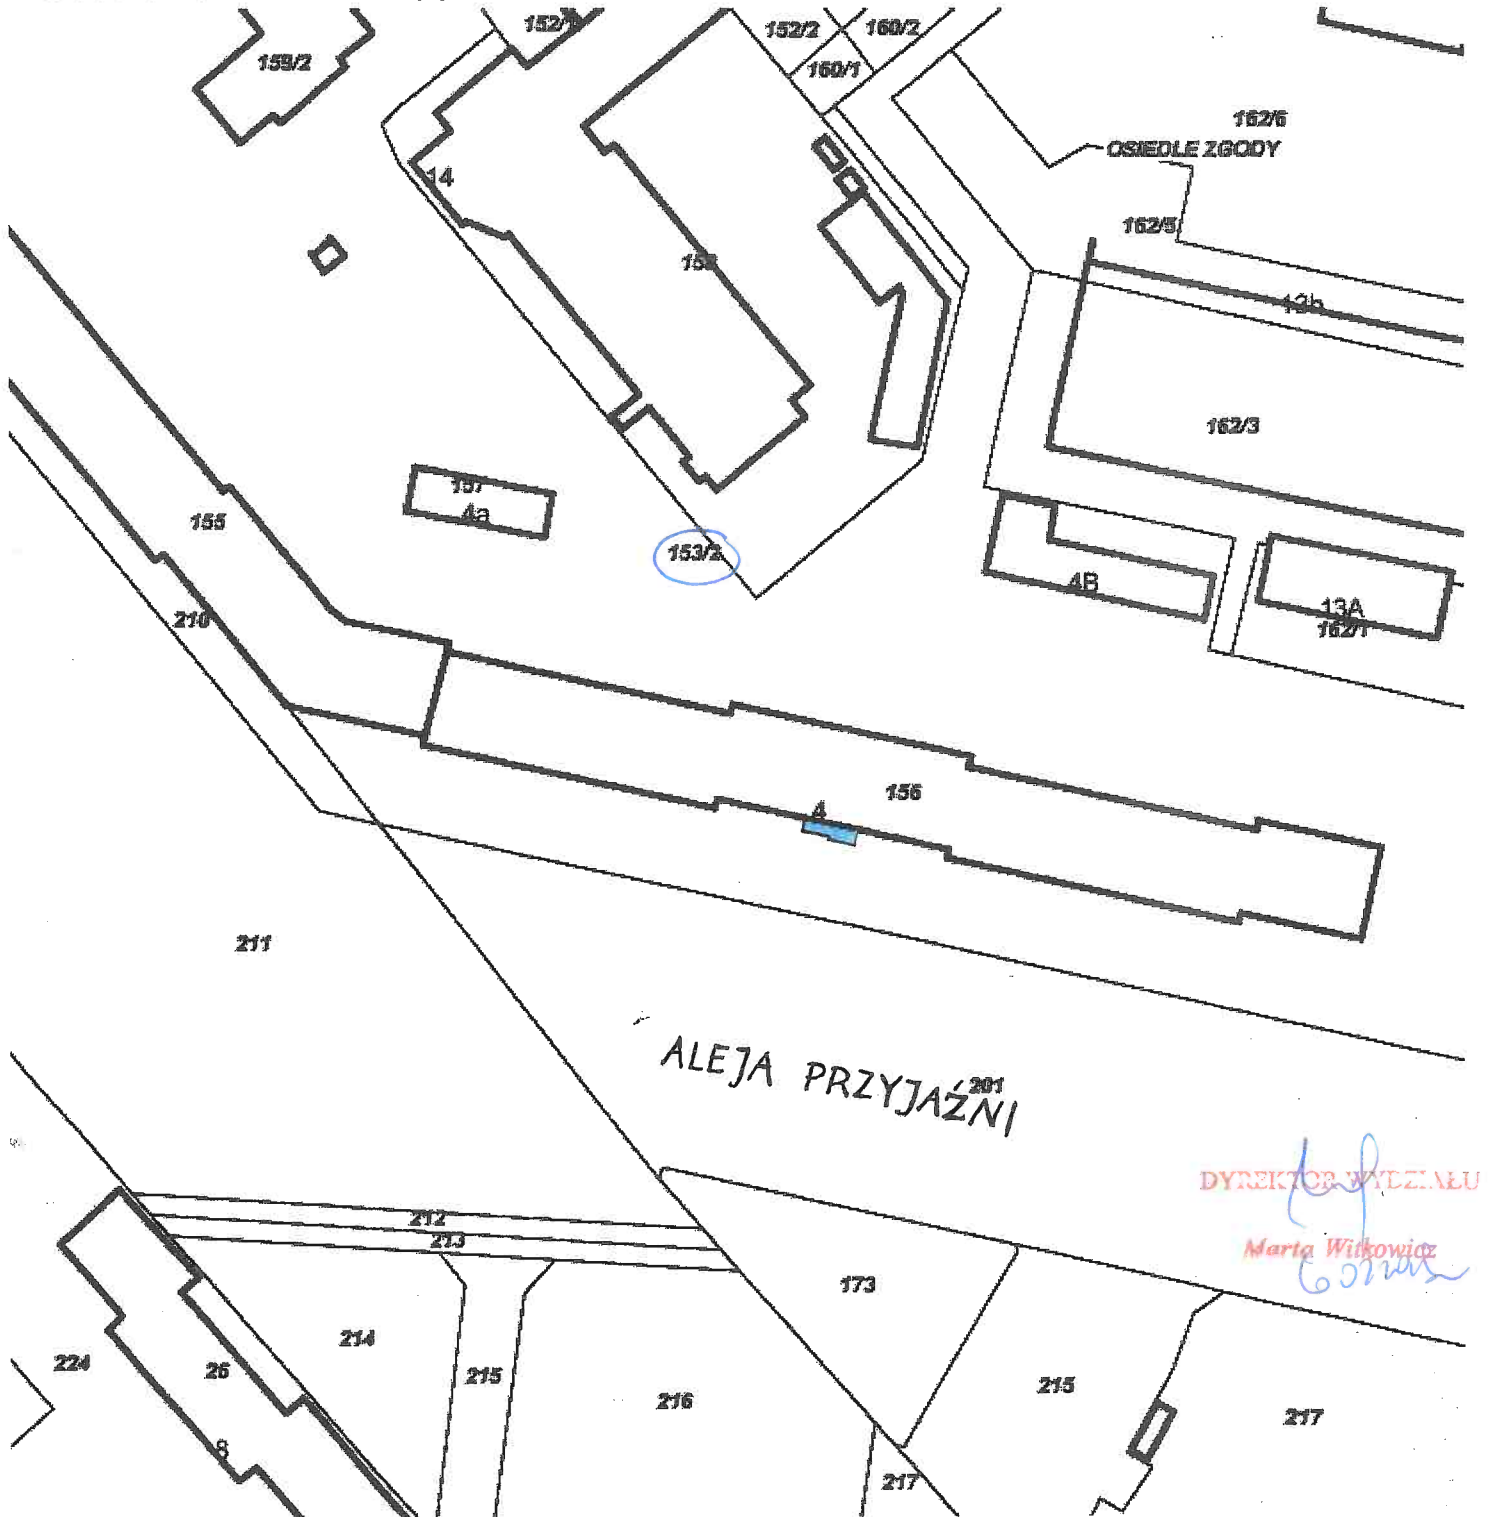


Załącznik graficzny do zarządzenia Nr  
Prezydenta Miasta Krakowa  
z dnia

Teren przeznaczony do dzierżawy na cel:

SKALA 1:1000

Uwaga: Ten wydruk ma charakter wyłącznie poglądowy

 - pochylnia wraz z barierką dla osób niepełnosprawnych (wejście do lokalu)