


Temat: Drukowanie mapy

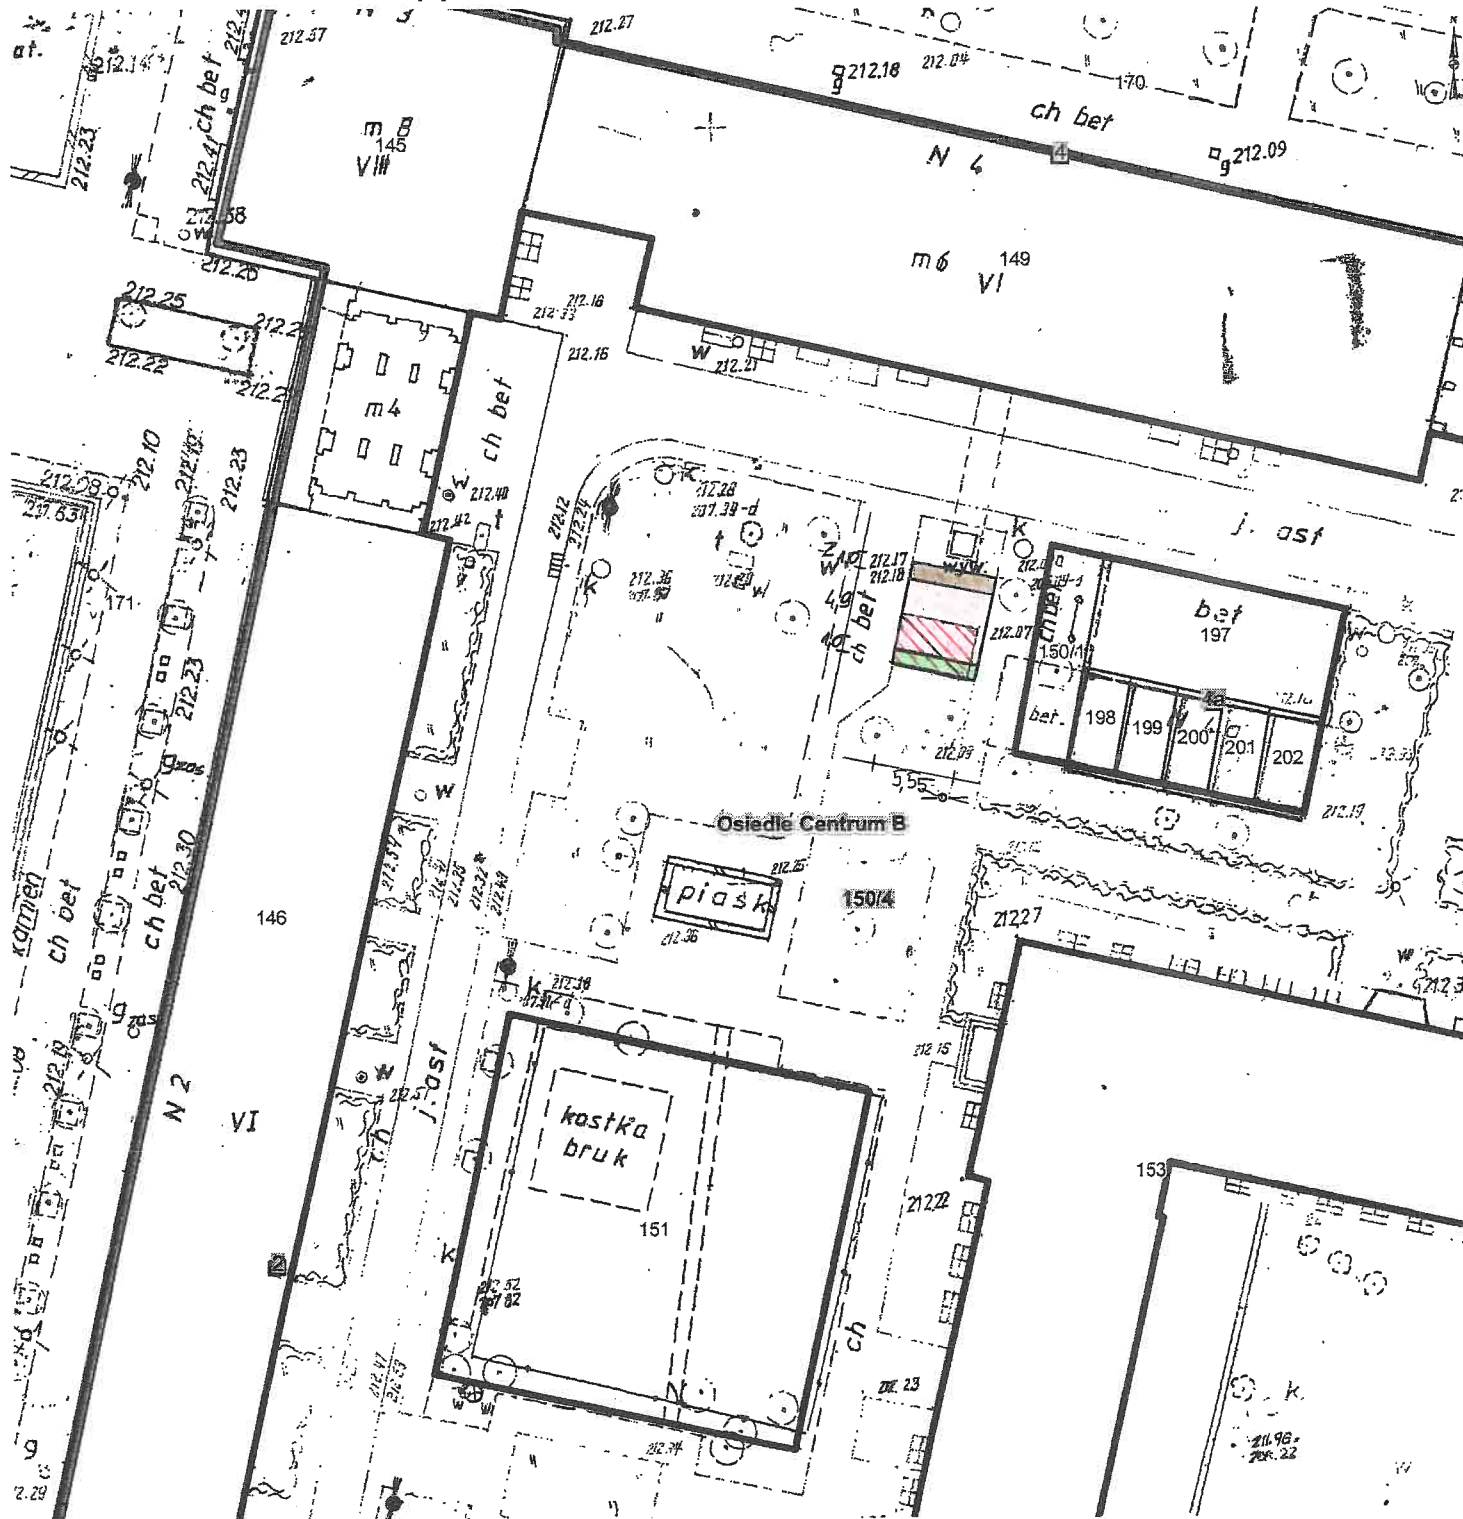

Skala: 1:500

Teren przeznaczony do wydzierżawienia
część działki nr 150/4 obr. 45-Nowa Huta
do użytkowania na cele:

- wiata śmietnikowa
- dojście (droga dojazdowa)
- zielen ostonowa (rolniczy do 1000m² włącznie)

z wyjątkiem wiata przeznaczona do vorbiarki

28.12.2018
Zofia Kuryśko