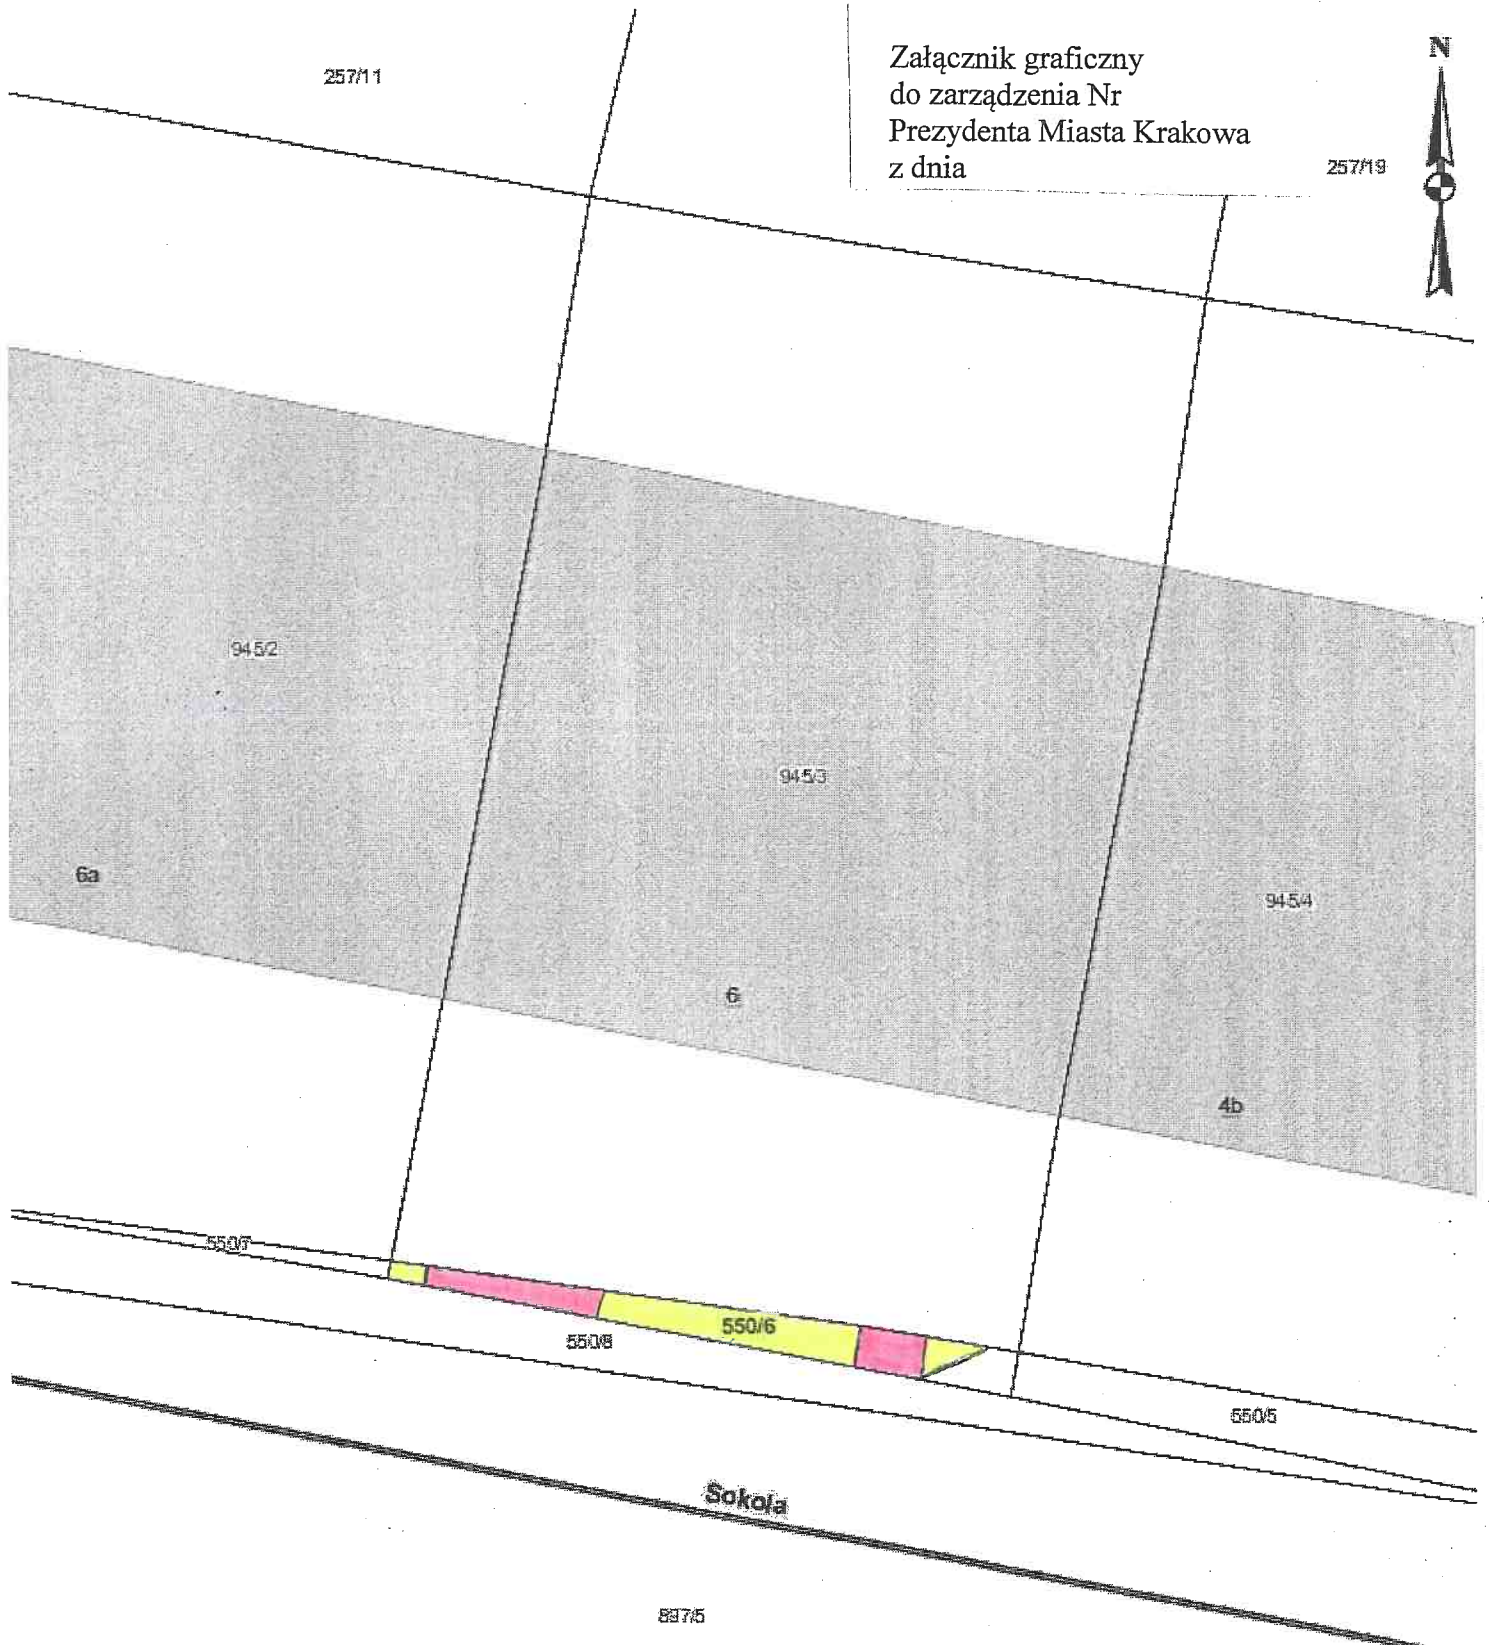


Załącznik graficzny
do zarządzenia Nr
Prezydenta Miasta Krakowa
z dnia

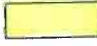

257/19



Skala: 1:125

Współrzędne środka mapy: X: 5545684.6542 Y: 7415830.8329

Teren przeznaczony do oddania w dzierżawę na cele:

-  - zieleni przydomowa
-  - droga dojazdowa, dojście

DYREKTOR WYDZIAŁU

Marta Wilkowiak