








Załącznik graficzny
do zarządzenia Nr
Prezydenta Miasta Krakowa
z dnia

Teren przeznaczony do dzierżawy na cele:

-  handel
-  schody (wejście do lokalu)
-  rampa (urządzenie nieodzwonne do prawidłowego funkcjonowania obiektu)
-  miejsce postojowe
-  dojście i dojazd (droga dojazdowa)
-  zieleniec (rolniczy do 1000 m² włącznie)

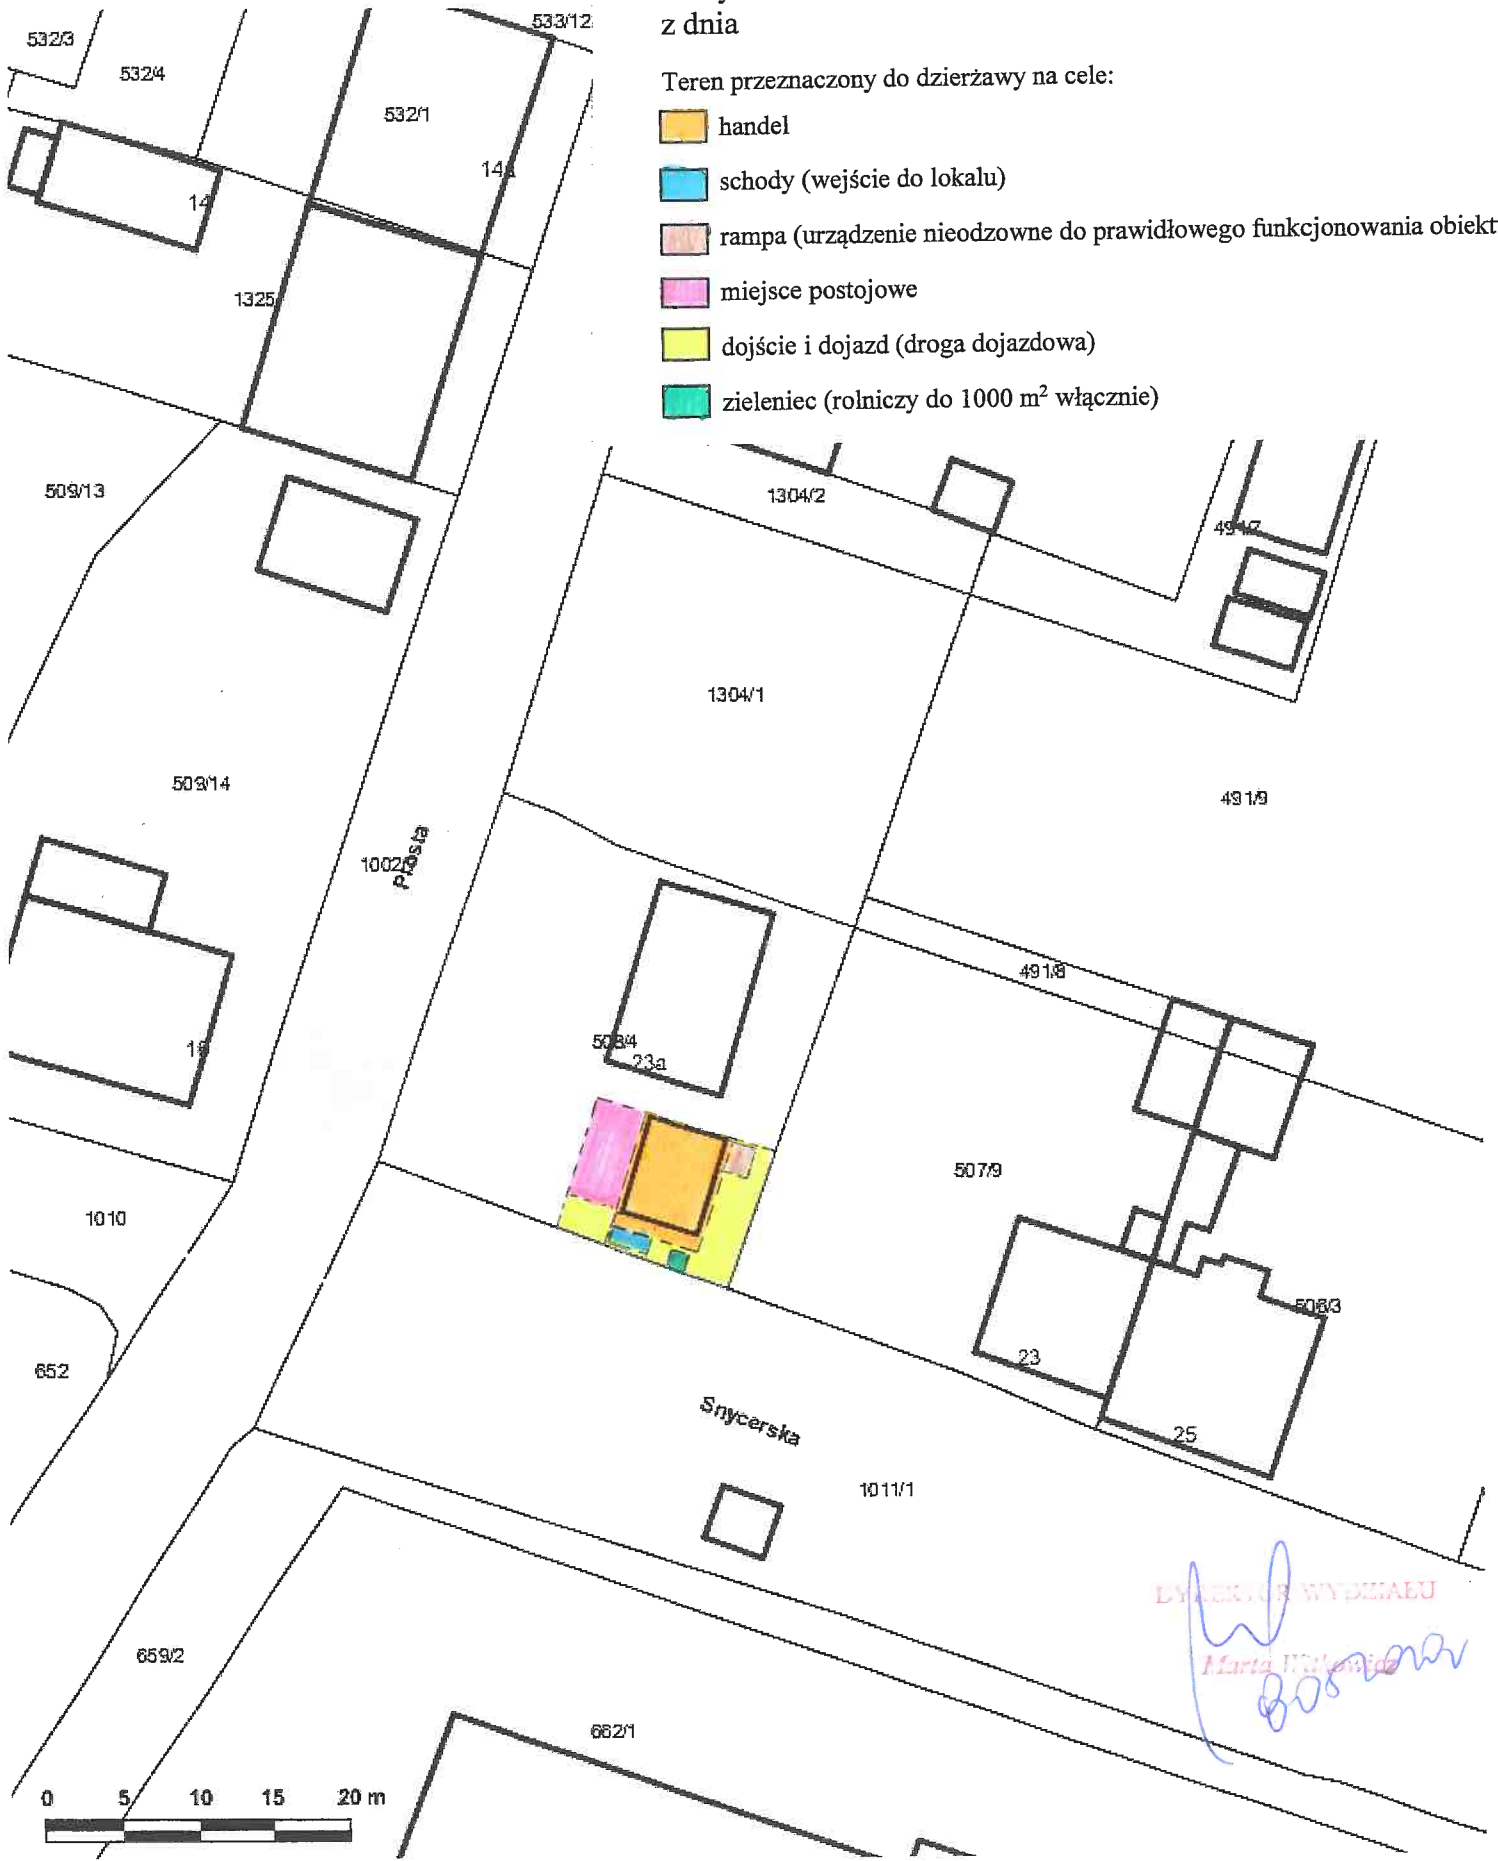

WYDZIAŁ WYDZIAŁU
Marta K...
B...