
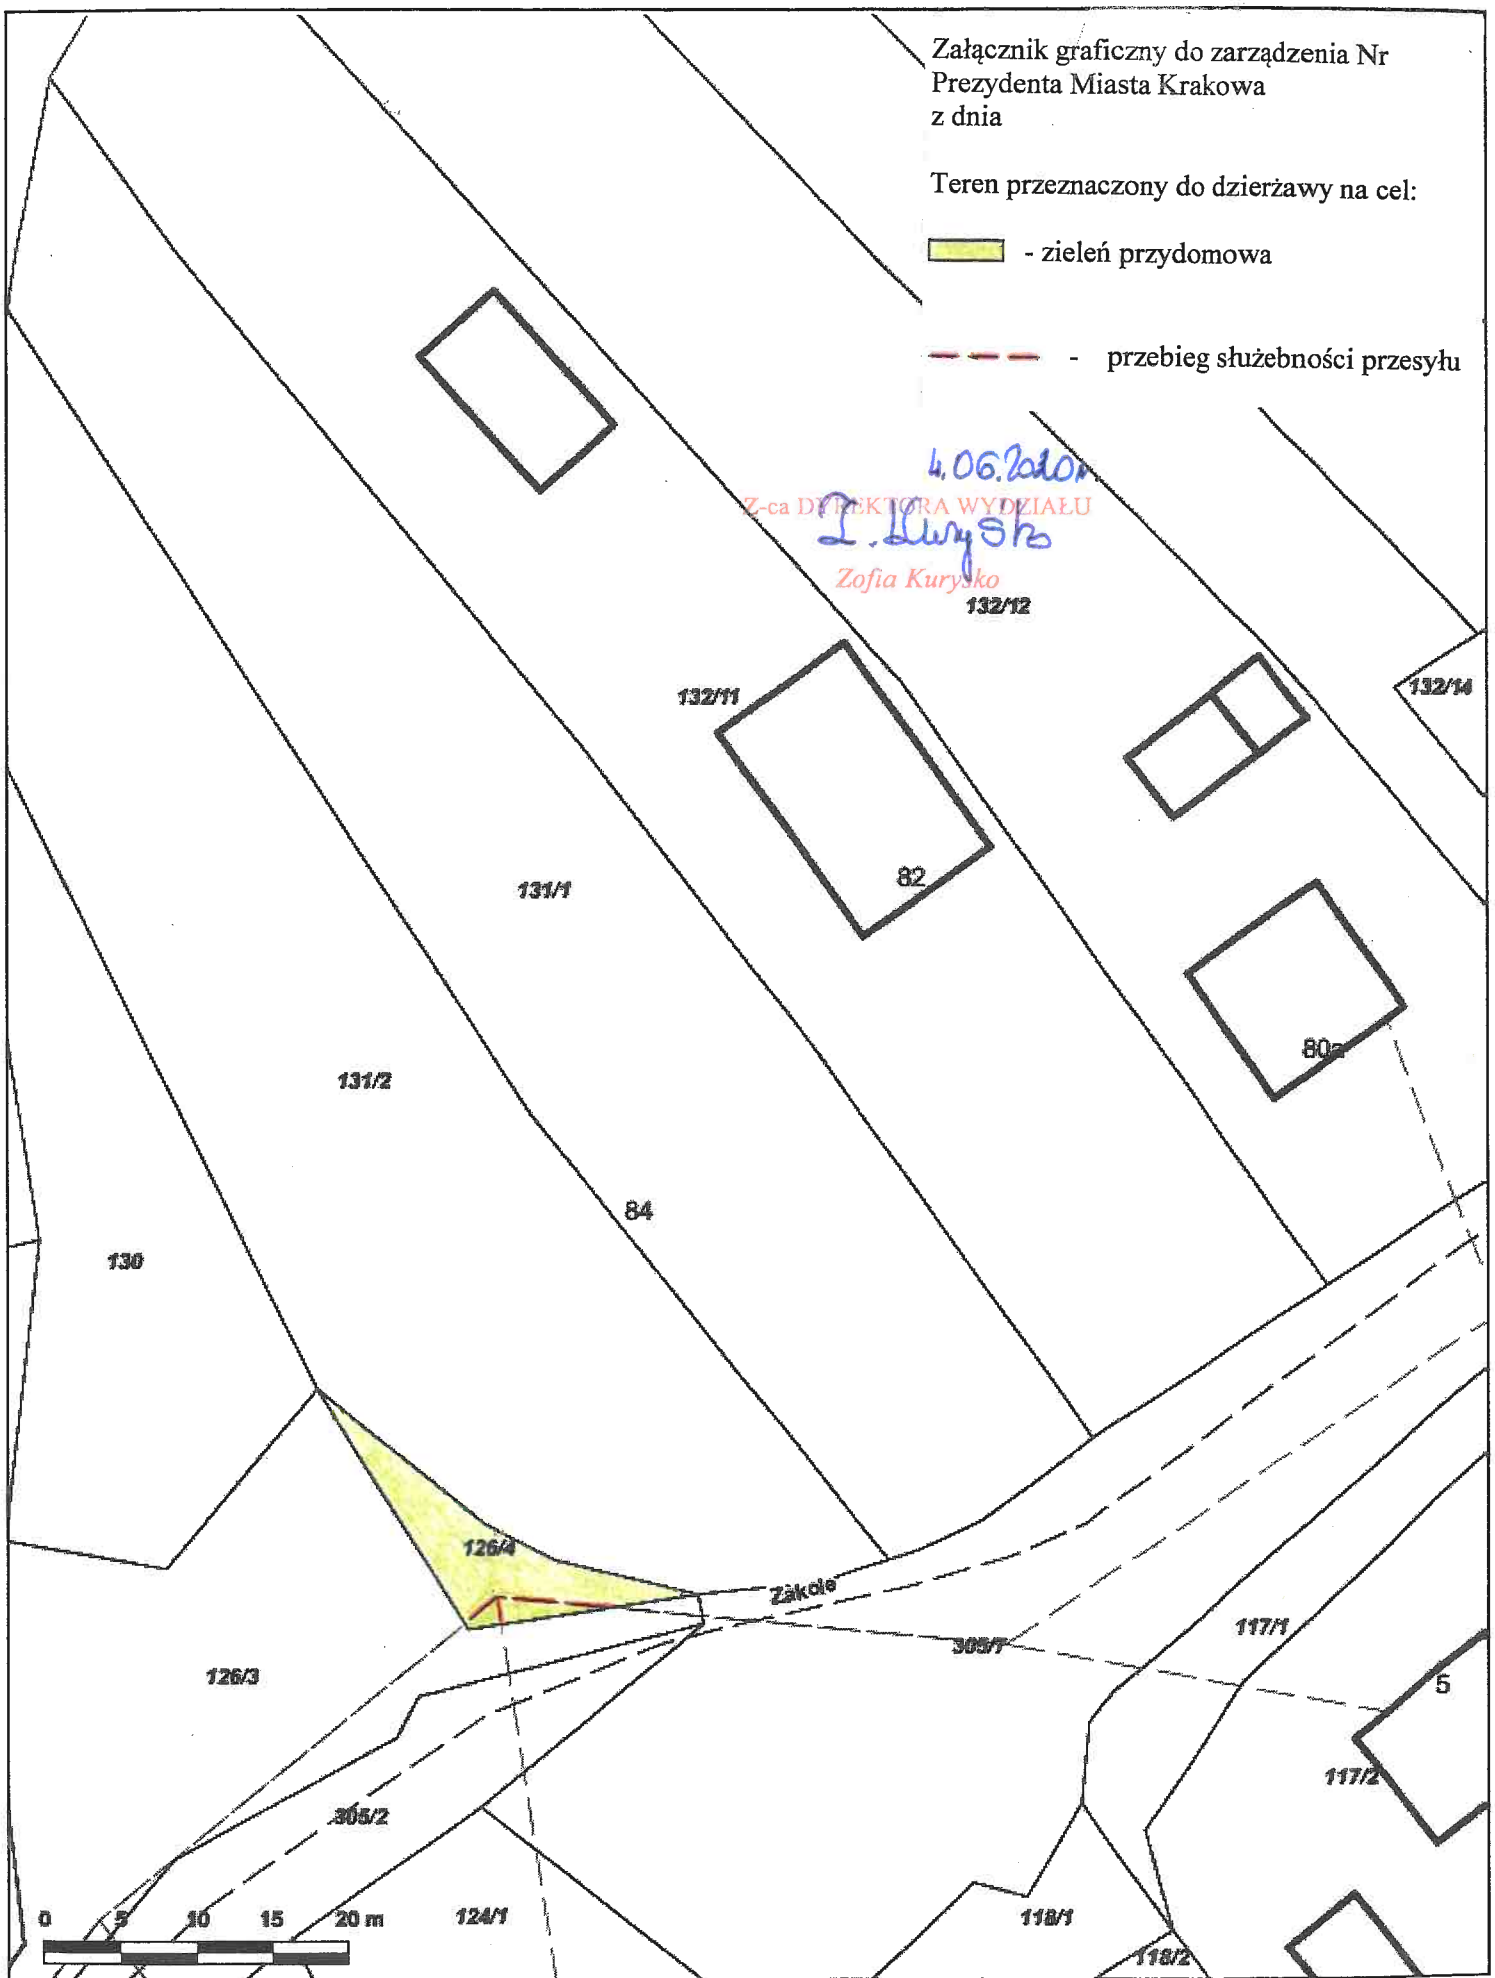


Załącznik graficzny do zarządzenia Nr
Prezydenta Miasta Krakowa
z dnia

Teren przeznaczony do dzierżawy na cel:

 - zielen przydomowa

 - przebieg służebności przesyłu



4.06.2020
Z-ca DYREKTORA WYDZIAŁU
Zofia Kurysko
132/12