


**ZAŁĄCZNIK GRAFICZNY
DO ZARZĄDZENIA NR
PREZYDENTA MIASTA KRAKOWA
Z DNIA**

**Miasto Kraków
Jedn. ewid. Nowa Huta
Obręb nr 30
1:1000**

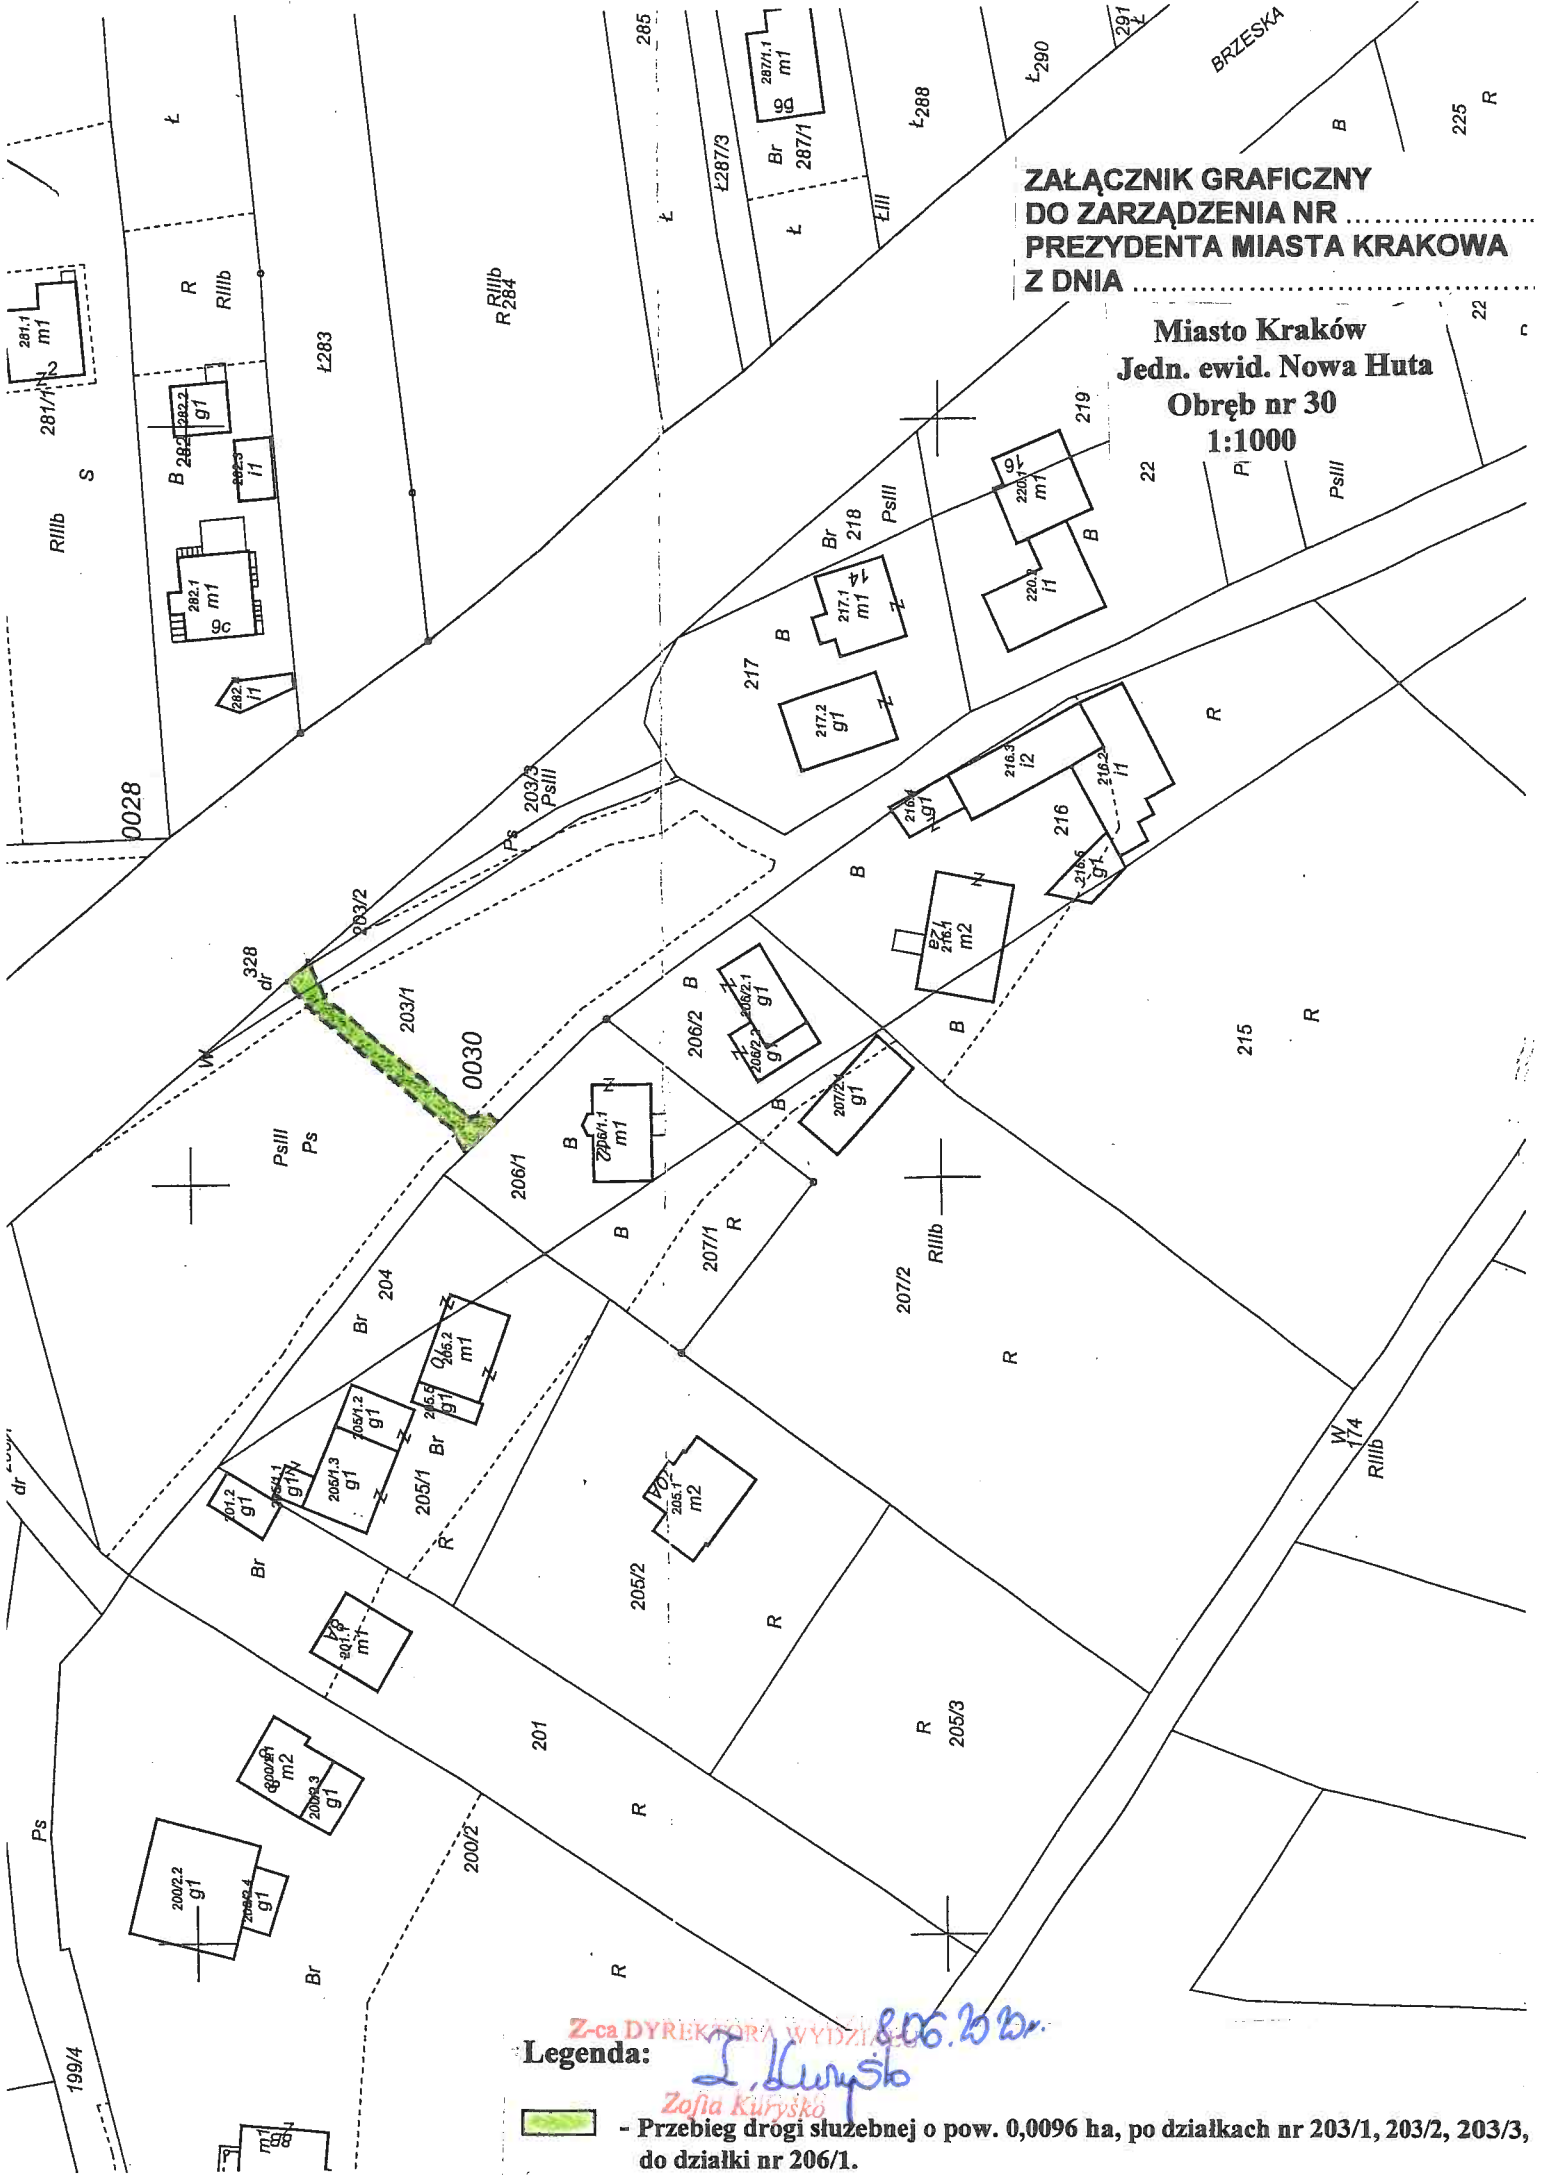

Legenda:



- Przebieg drogi służebnej o pow. 0,0096 ha, po działkach nr 203/1, 203/2, 203/3, do działki nr 206/1.

Z-ca DYREKTORA WYDZIAŁU 8.06.2020r.

Z. Kurysko

Zofia Kurysko