




Załącznik graficzny  
do zarządzenia Nr  
Prezydenta Miasta Krakowa  
z dnia

Teren przeznaczony do dzierżawy na cele:

-  handel
-  dojście i dojazd do pawilonu (droga dojazdowa)

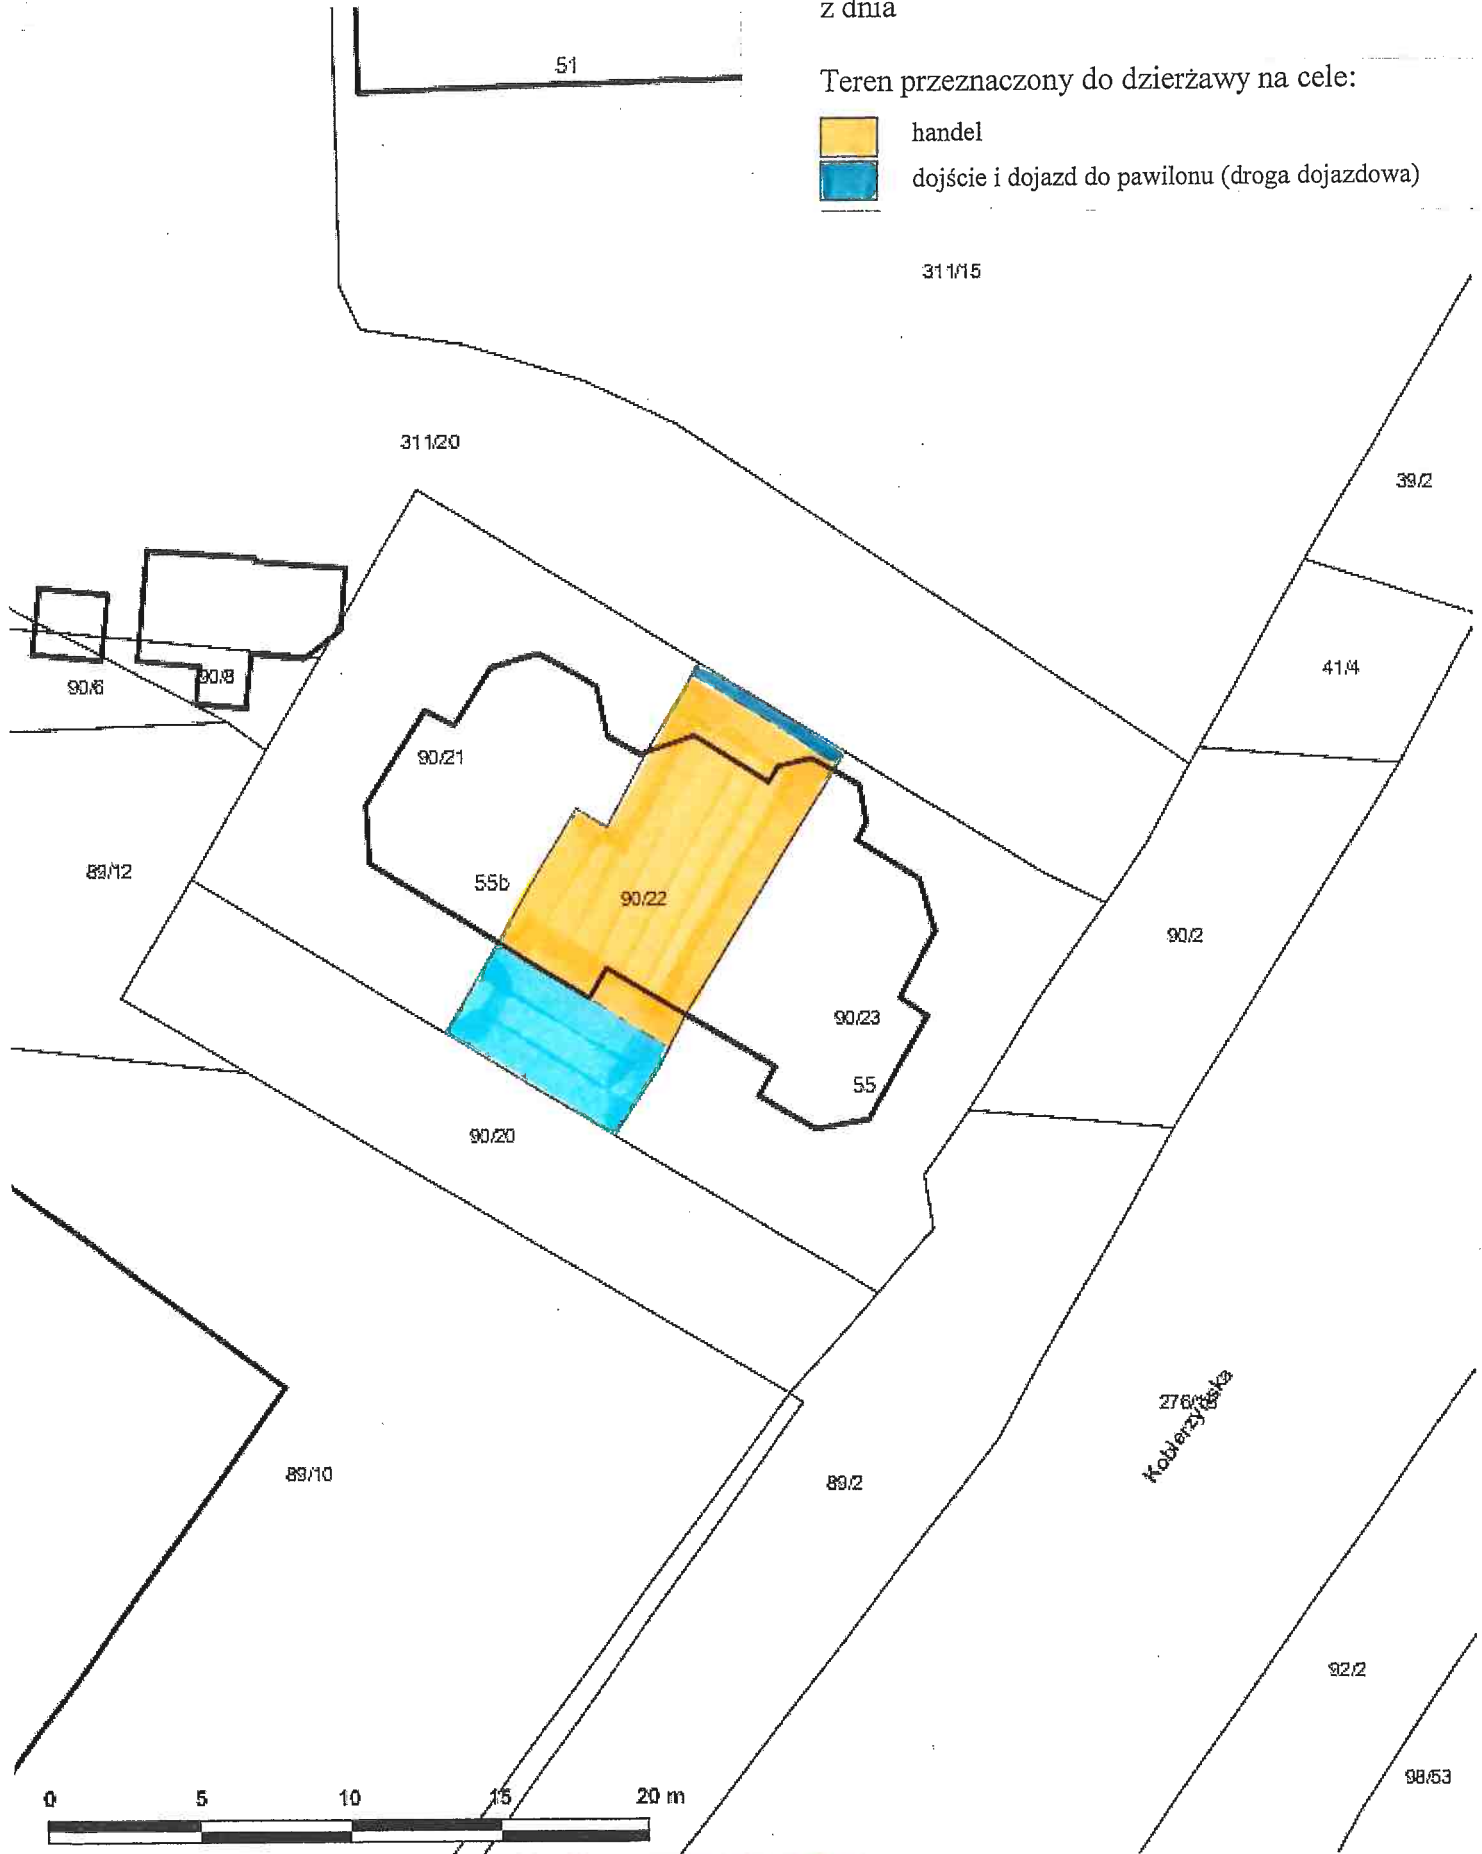

Skala: 1:250

Z-ca Dyrektora WIDZALU

3.12.86.

*Z. Kłopot*